


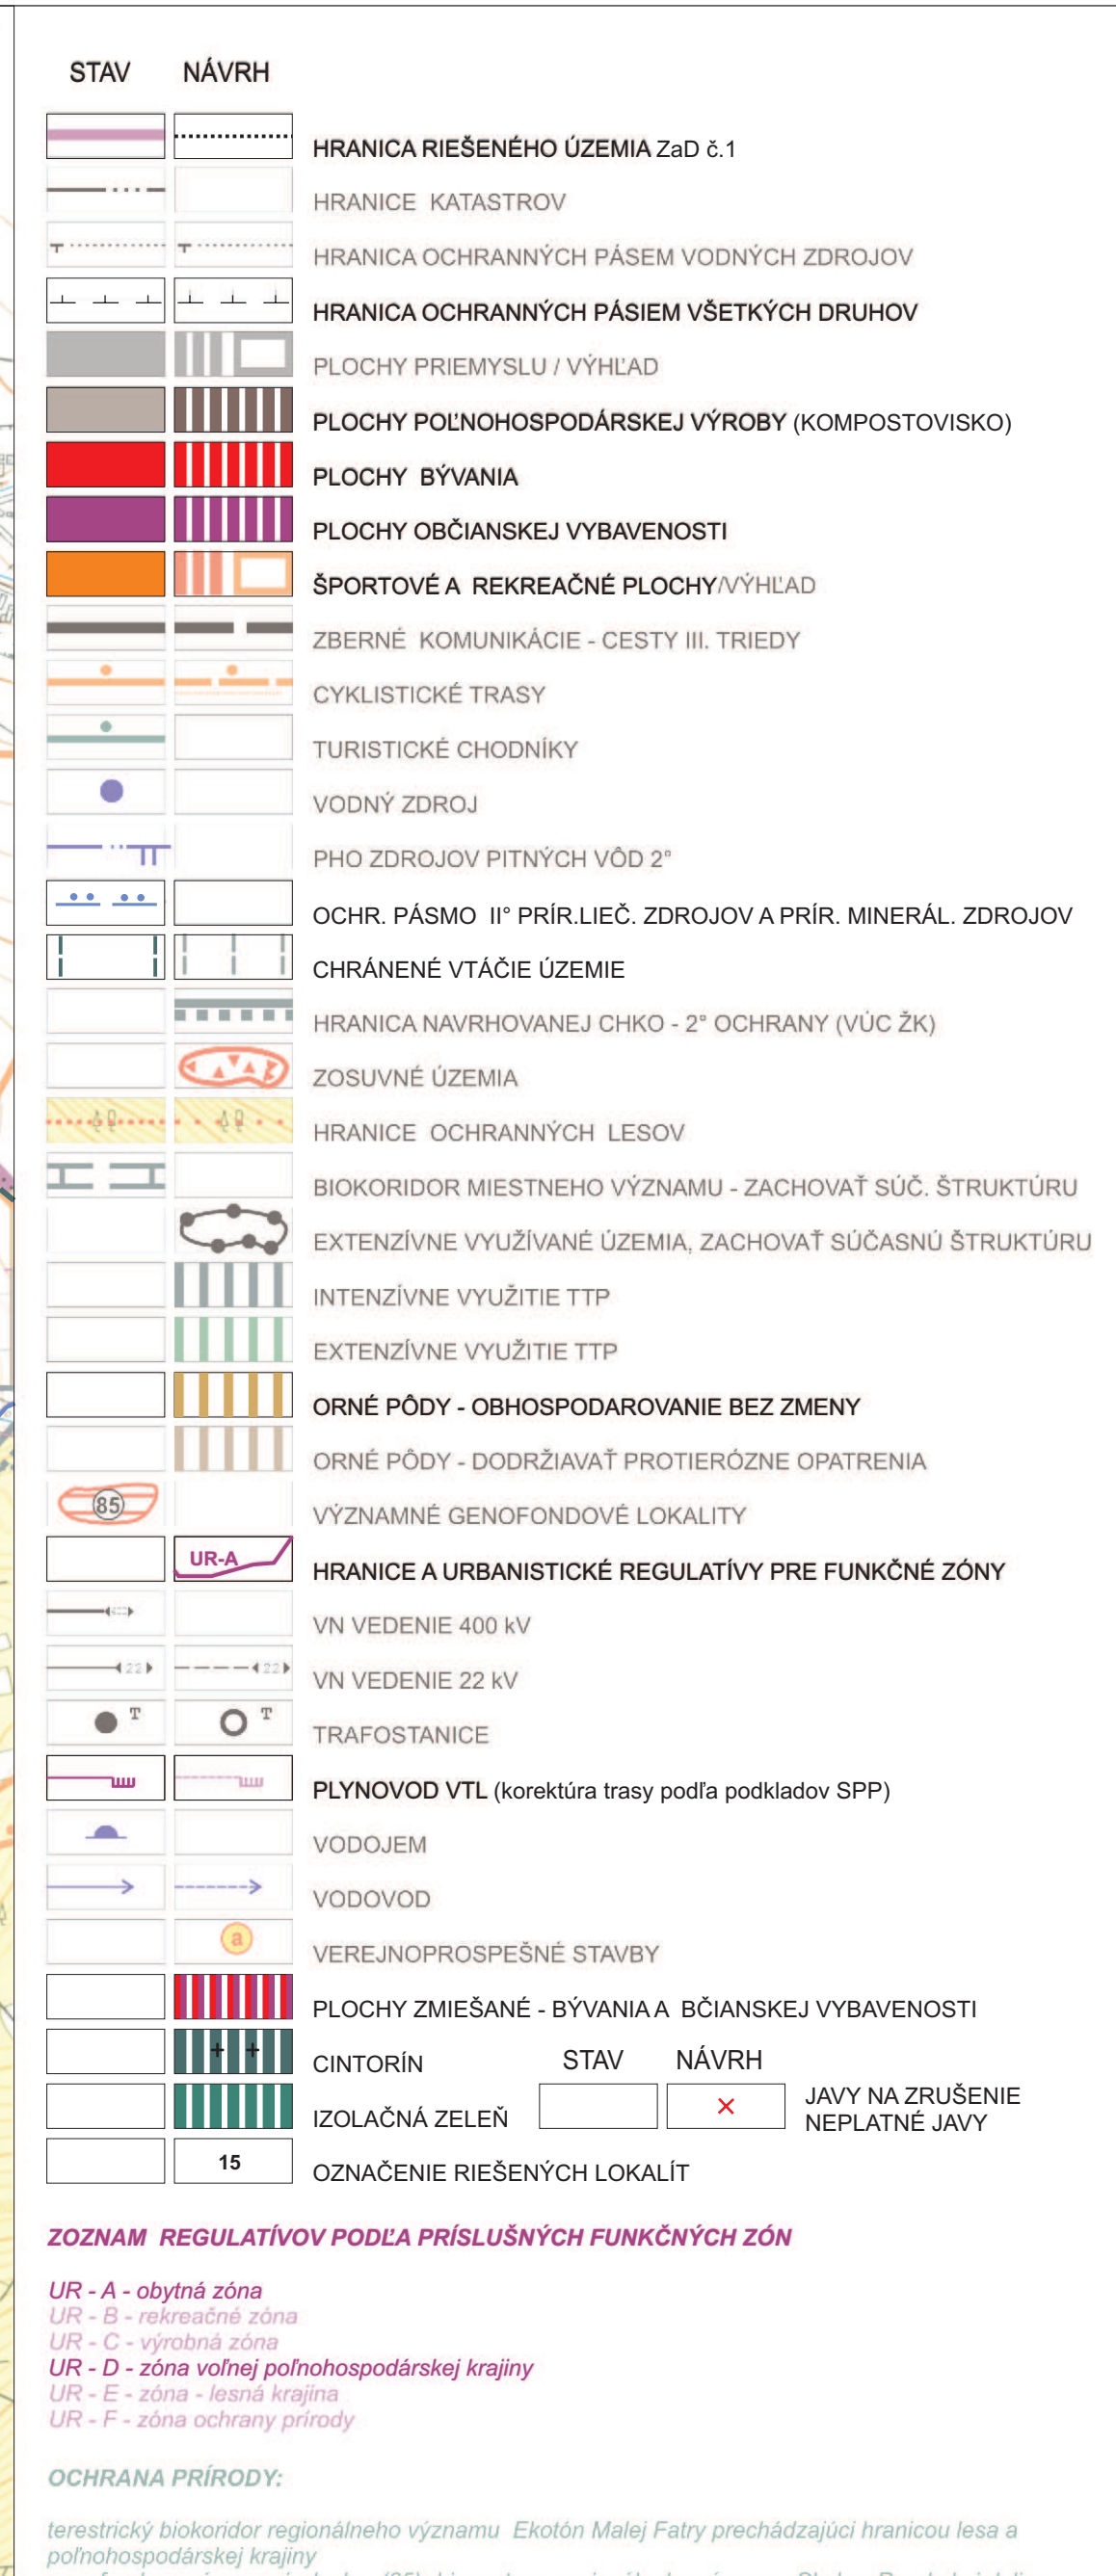

URBANIZMUS: Ing. arch. Peter Krajč		ARCHITEKTONICKÉ ATELIERY	
DOPRAVA: Ing. Roman Tiso			
TECHNICKÁ INFRAŠTRUKTÚRA:			
POĽNOHOSPODÁRSTVO, KRESLENIE: Barča Mirošková			
INVESTOR: Obec Kamenná Poruba		Ing. arch. Peter Krajč-AA Námestie gen. M. R. Štefánika 5 010 01 Žilina, tel.: 041/7001053	
NÁZOV AKCIE:		MIERKA	1:10000
ÚPN OBCE KAMENNÁ PORUBA - ZaD č.1		STUPEŇ	NÁVRH
		FORMÁT	8/2019
NÁZOV VÝKRESU: KOMPLEXNÝ VÝKRES PRIESTOROVÉHO USPORIADANIA A FUNKČNÉHO VYUŽÍVANIA ÚZEMIA, NÁVRH ZÁUPJOVÉHO ÚZEMIA A OCHRANY PRÍRODY A KRAJINY			č.v. 2