

Názov projektu: **Rezidencia KP**

ARCHITEKTONICKÁ ŠTÚDIA

04/2020

Rezidencia KP

Kamenná Poruba

A. SPRIEVODNÁ SPRÁVA

A.1 IDENTIFIKAČNÉ ÚDAJE STAVBY A INVESTORA

NÁZOV STAVBY:	Rezidencia KP
MIESTO STAVBY:	Kamenná Poruba
ZOZNAM PARciel RIEŠENÉHO ÚZEMIA	2537/6, 2538/1, /13, /16, /17, /18, /19, /20, /21, 2539/1, /2
KATASTRÁLNE ÚZEMIE:	Kamenná Poruba
OKRES:	Žilina
KRAJ:	Žilina
INVESTOR:	INFINITY - REALESTATE Daxnerová 9 010 01, Žilina
GENERÁLNY PROJEKTANT:	MOROCZ_TACOVSKY s.r.o. architektonická kancelária Balkánska 179/A, 851 10 Bratislava
ZODPOVEDNÝ PROJEKTANT:	Ing. arch. Michal Tačovský
VYPRACOVAL:	Ing. arch. Adrian Mórocz Ing. arch. Michal Podstrelený
STUPEŇ PROJEKTU:	Architektonická štúdia
ÚČEL STAVBY:	Bytový dom
CHARAKTER STAVBY:	Novostavba
PLOCHA RIEŠENÉHO ÚZEMIA:	2537/6 = 515 m ² 2538/1 = 1102 m ² 2538/13 = 612 m ² 2538/16 = 252 m ² 2538/17 = 149 m ² 2538/18 = 42 m ² 2538/19 = 34 m ² 2538/20 = 58 m ² 2538/21 = 9 m ² 2539/1 = 1719 m ² 2539/2 = 76 m ² SPOLU 4568 m²
ZASTAVANÁ PLOCHA:	1497,3 m ²
PLOCHA ZELENÉ:	1370,94 m ²
POČET NAVRHOVANÝCH PARKOVACÍCH MIEST:	85

A.2 ZÁKLADNÉ ÚDAJE CHARAKTERIZUJÚCE STAVBU A BUDÚCU PREVÁDZKU

Navrhovaný objekt Rezidencia KP je situovaný v obci Kamenná Poruba, v katastrálnom území Kamenná Poruba na pozemkoch č. 2537/6, 2538/1, /13, /16, /17, /18, /19, /20, /21, 2539/1, /2 zapísané na LV č. 1839 a 781.

Navrhovaný investičný zámer umiestňuje v dotknutom území dva objekty Bytových domov (objekt A a objekt B). Navrhované objekty majú spoločný suterén (1.PP) kde sú umiestnené parkovacie miesta v celkovom počte 58 PM. Zvyšné potrebné parkovacie miesta sú na teréne pred objektom v počte 27 PM. Na 1. podzemnom podlaží sa ďalej nachádzajú technické priestory a Nájomna jednotka o celkovej rozlohe 69,14 m². Na 1.NP objektu A sa nachádza hlavný vstup do objektu v podobe vstupného foyer, ktorý nadväzuje na hlavné komunikačné jadro objektu (výťah + schodisko). Nachádza sa tu celkovo 6 nájomných bytov s vlastným oddeleným vstupom. V objekte B sa na tomto podlaží nachádzajú pivničné kobky spolu s technickou miestnosťou – kotolňa. Od 2.NP po 5.NP sa v obidvoch objektoch nachádzajú bytové jednotky, od 2 izbových bytov po 4 izbové byty.

Celkovo sa v Objekte A nachádza 16 dvojizbových, 18 trojizbových a 1 štvorizbový byt, ktoré sú určené na rezidenčné bývanie. Okrem toho sa na 1.NP objektu A nachádza celkovo 6 nájomných bytov.

V objekte B je 22 dvojizbových a 1 trojizbový byt. Celkovo sa teda v objekte A+B nachádza 64 Bytových priestorov.

Objekt bude napojený na všetky verejné inžinierske siete. Vykurovanie bude riešené pomocou plynovej kotolne, ktorá sa nachádza na 1.NP objektu B. Táto kotolňa bude spoločná pre obidva objekty. Dažďové vody zo striech a spevnených plôch budú odvádzané do vsakovacích boxov na pozemku investora.

Bilančné údaje:

Celková plocha :	4568 m ²
Zastavaná plocha objektu:	1497,3 m ² IZP = 0,327
Plocha zelene:	1370,94 m ² KZ = 0,301

Počet bytov:

REZIDENČNÉ BÝVANIE

OBJEKT A : 35

OBJEKT B : 23

NÁJOMNÉ BYTY

OBJEKT A : 6

SPOLU: 64 bytov

Počet prenajímateľných priestorov:

1 nájomný priestor


Počet navrhovaných PM:

1.PP: 58

Terén: 27

SPOLU: 85 parkovacích miest

CESTNÁ KOMUNIKÁCIA
ALTERNATÍVNE RIŠENIE
-PREPOJENIE NA SUSEDNÝ POZEMOK

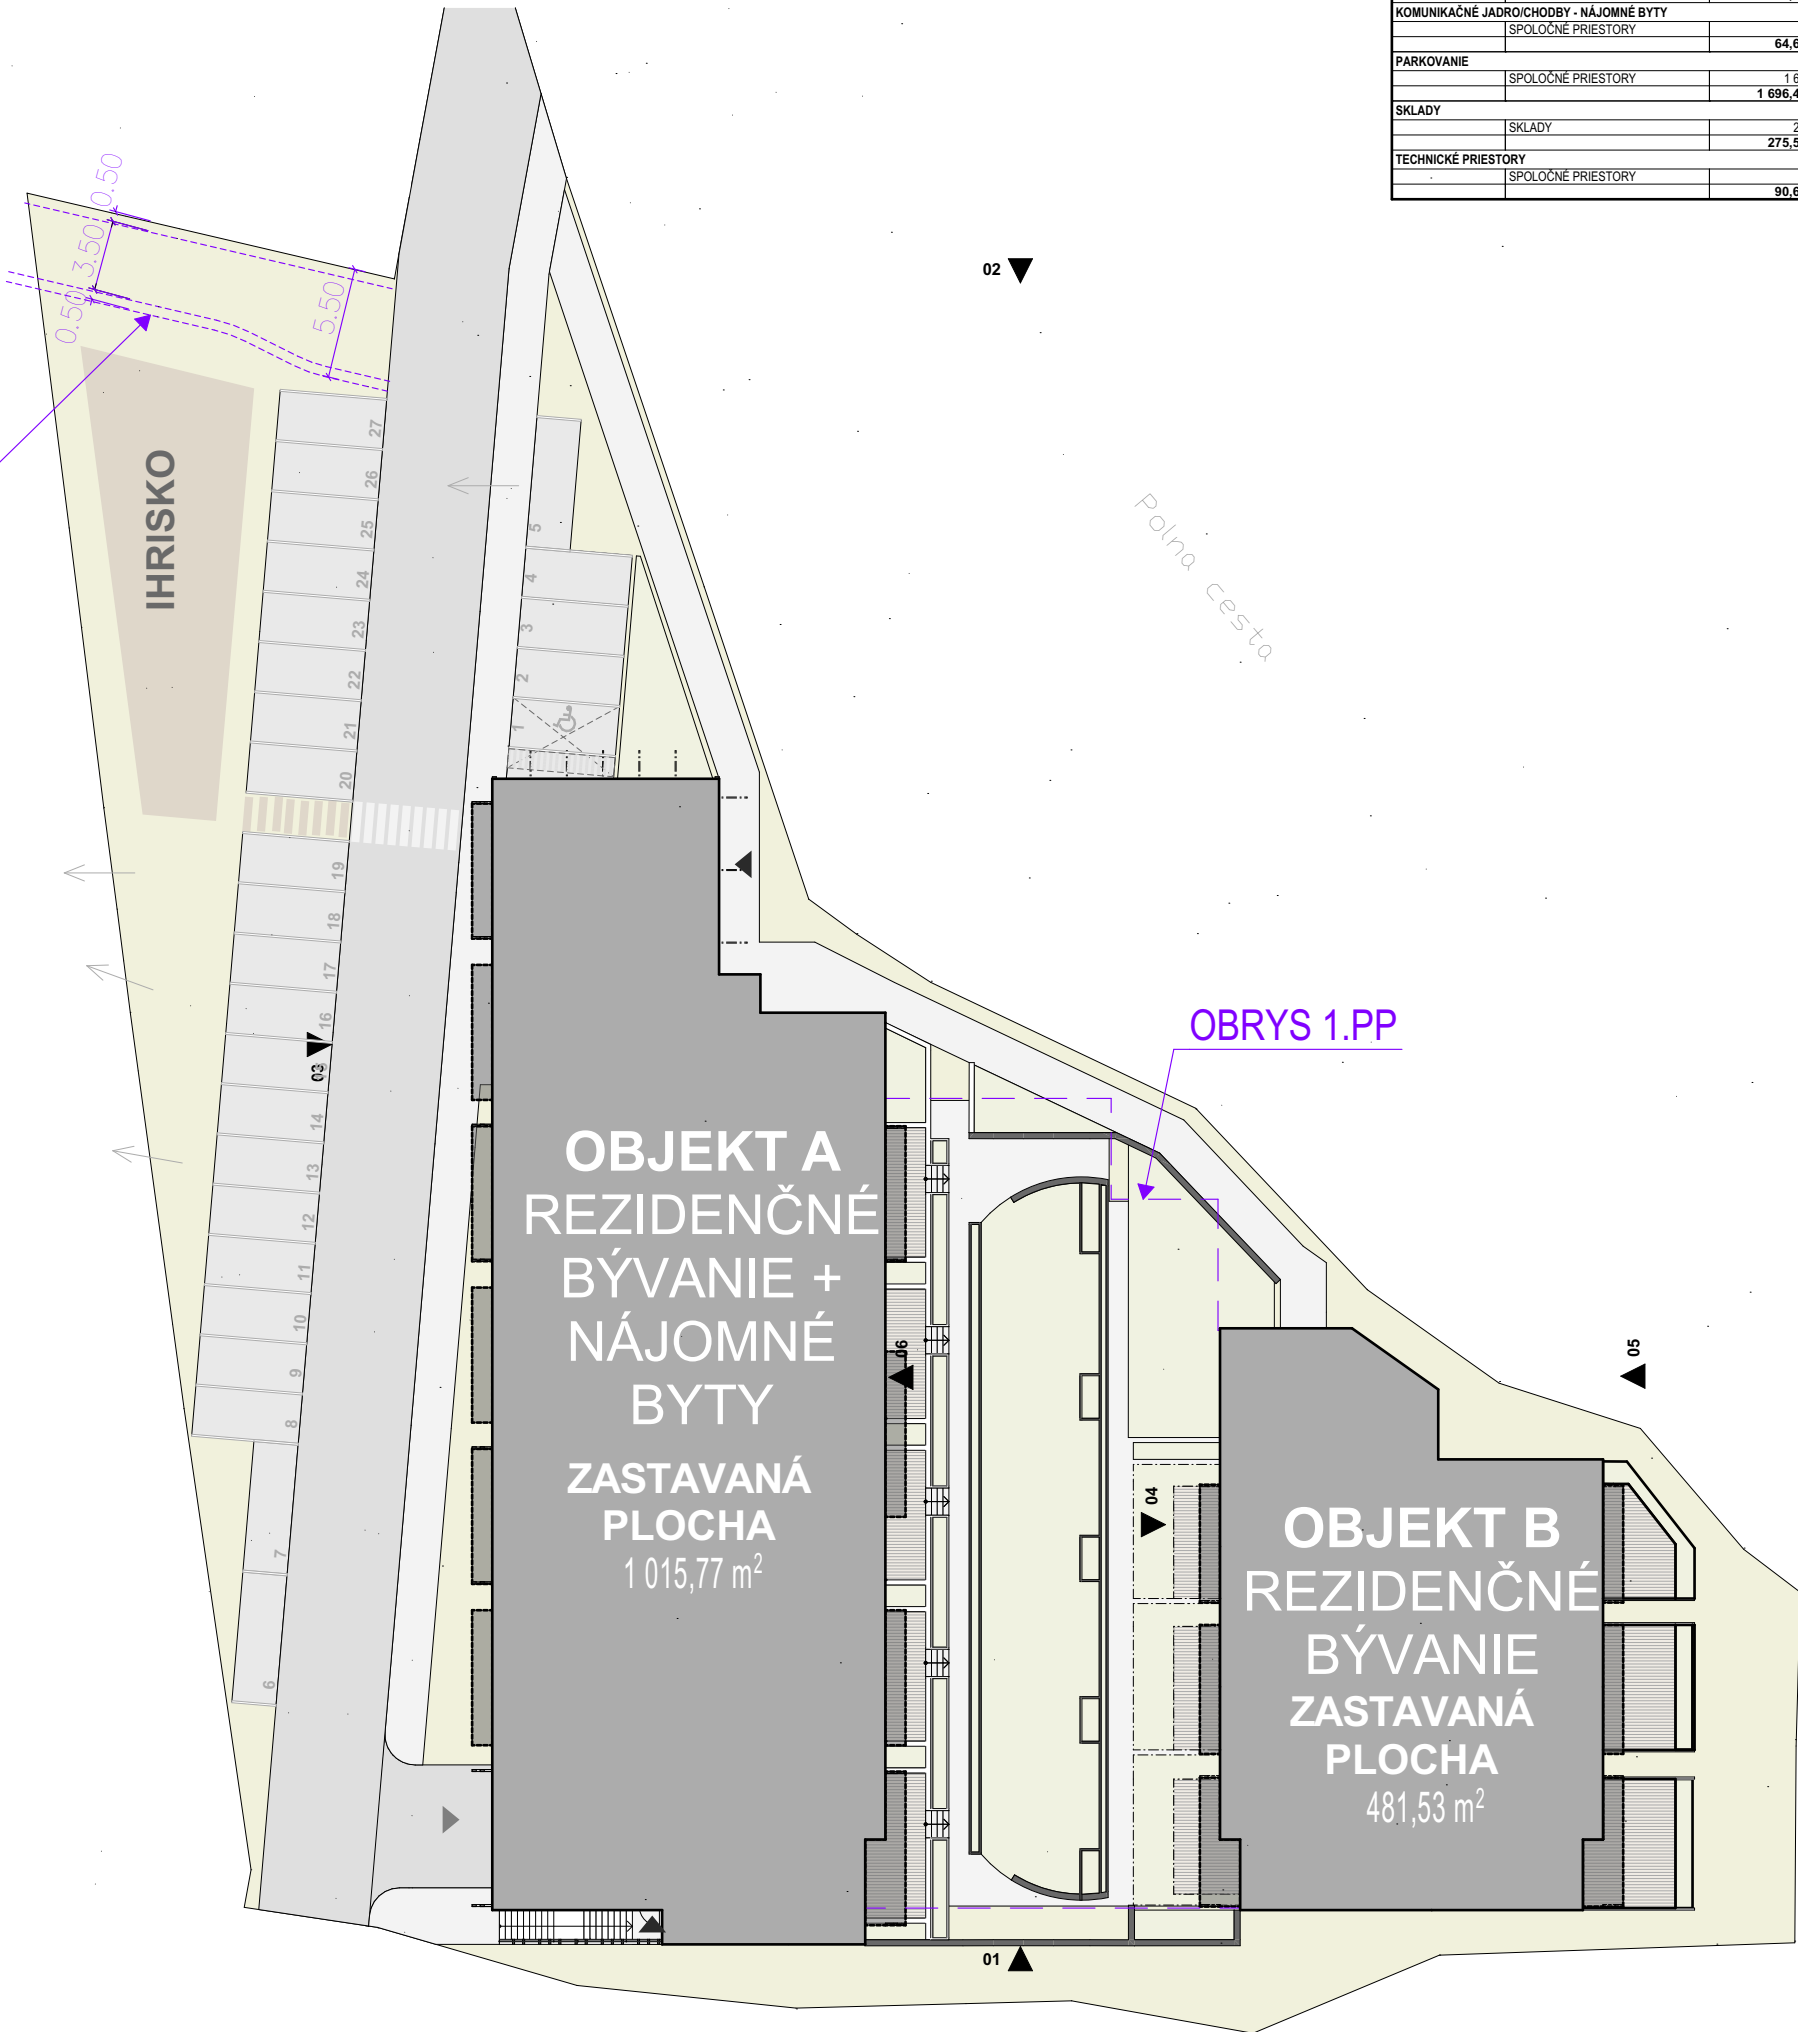

ČISTÁ PLOCHA - OBJEKT A + B		
KATEGÓRIA	NÁZOV	PLOCHA (m2)
KOMUNIKAČNÉ JADRO / SCHODISKO		
	SPOLOČNÉ PRIESTORY	926,31
		926,31 m²
KOMUNIKAČNÉ JADRO/CHODBY - NÁJOMNÉ BYTY		
	SPOLOČNÉ PRIESTORY	64,66
		64,66 m²
PARKOVANIE		
	SPOLOČNÉ PRIESTORY	1 696,44
		1 696,44 m²
SKLADY		
	SKLADY	275,59
		275,59 m²
TECHNICKÉ PRIESTORY		
	SPOLOČNÉ PRIESTORY	90,64
		90,64 m²

NÁJOMNÉ BYTY		HRUBÁ PLOCHA	ČISTÁ PLOCHA
SH.01	3i BYT	77,50	61,52
SH.02	1i BYT	38,50	31,67
SH.03	2i BYT	58,00	47,94
SH.04	2i BYT	58,00	47,94
SH.05	1i BYT	38,50	31,67
SH.06	3i BYT	77,50	61,52
		348,00 m²	284,66 m²
NÁJOMNÉ JEDNOTKY			
	NÁJOMNÁ JEDNOTKA	75,00	69,14
		75,00 m²	69,14 m²
REZIDENČNÉ BYVANIE			
A1.01	3i BYT	90,47	71,23
A1.02	2i BYT	68,46	56,13
A1.03	2i BYT	66,71	54,24
A1.04	2i BYT	66,71	54,24
A1.05	2i BYT	67,17	54,24
A2.01	3i BYT	90,12	71,23
A2.02	2i BYT	68,46	56,13
A2.03	2i BYT	66,71	54,24
A2.04	2i BYT	66,71	54,24
A2.05	2i BYT	67,17	54,24
A2.06	3i BYT	86,11	68,36
A2.07	2i BYT	68,28	56,13
A2.08	2i BYT	68,28	56,13
A2.09	2i BYT	68,28	56,13
A2.10	2i BYT	68,28	56,13
A2.11	2i BYT	68,28	56,13
A2.12	2i BYT	68,28	56,13
A3.01	4i BYT	124,95	98,79
A3.02	3i BYT	98,80	81,75
A3.03	3i BYT	86,82	71,02
A3.04	3i BYT	88,13	73,22
A3.05	3i BYT	86,38	66,17
A3.06	2i BYT	68,28	56,13
A3.07	3i BYT	106,03	87,06
A3.08	3i BYT	98,80	81,75
A3.09	3i BYT	105,93	87,06
A4.01	3i BYT	91,26	75,73
A4.02	3i BYT	98,80	81,75
A4.03	3i BYT	86,82	71,02
A4.04	3i BYT	88,13	73,22
A4.05	3i BYT	86,38	66,17
A4.06	2i BYT	68,28	56,13
A4.07	3i BYT	106,03	87,06
A4.08	3i BYT	98,80	81,75
A4.09	3i BYT	108,91	87,06
B2.01	2i BYT	62,64	48,51
B2.02	2i BYT	62,00	50,55
B2.03	2i BYT	60,07	46,37
B2.04	2i BYT	58,40	46,37
B2.05	2i BYT	62,00	50,55
B2.06	2i BYT	62,64	48,51
B3.01	2i BYT	62,64	48,51
B3.02	2i BYT	62,00	50,55
B3.03	2i BYT	60,07	46,37
B3.04	2i BYT	58,40	46,37
B3.05	2i BYT	62,00	50,55
B3.06	2i BYT	62,64	48,51
B4.01	2i BYT	62,64	48,51
B4.02	2i BYT	62,00	50,55
B4.03	2i BYT	60,07	46,37
B4.04	2i BYT	58,40	46,37
B4.05	2i BYT	62,00	50,55
B4.06	2i BYT	62,64	48,51
B5.01	3i BYT	107,89	84,08
B5.02	2i BYT	62,00	50,55
B5.03	2i BYT	60,07	46,37
B5.04	2i BYT	58,40	46,37
B5.05	2i BYT	62,00	50,55
		4 365,71 m²	3 516,01 m²

BALKÓNY / TERASY	
A1.01	EXTERIÉR
A1.02	EXTERIÉR
A1.03	EXTERIÉR
A1.04	EXTERIÉR
A1.05	EXTERIÉR
A2.01	EXTERIÉR
A2.02	EXTERIÉR
A2.03	EXTERIÉR
A2.04	EXTERIÉR
A2.05	EXTERIÉR
A2.06	EXTERIÉR
A2.07	EXTERIÉR
A2.08	EXTERIÉR
A2.09	EXTERIÉR
A2.10	EXTERIÉR
A2.11	EXTERIÉR
A2.12	EXTERIÉR
A3.01	EXTERIÉR
A3.02	EXTERIÉR
A3.03	EXTERIÉR
A3.04	EXTERIÉR
A3.05	EXTERIÉR
A3.06	EXTERIÉR
A3.07	EXTERIÉR
A3.08	EXTERIÉR
A3.09	EXTERIÉR
A4.01	EXTERIÉR
A4.02	EXTERIÉR
A4.03	EXTERIÉR
A4.04	EXTERIÉR
A4.05	EXTERIÉR
A4.06	EXTERIÉR
A4.07	EXTERIÉR
A4.08	EXTERIÉR
A4.09	EXTERIÉR
A4.09	EXTERIÉR
B2.01	EXTERIÉR
B2.02	EXTERIÉR
B2.03	EXTERIÉR
B2.04	EXTERIÉR
B2.05	EXTERIÉR
B2.06	EXTERIÉR
B3.01	EXTERIÉR
B3.02	EXTERIÉR
B3.03	EXTERIÉR
B3.04	EXTERIÉR
B3.05	EXTERIÉR
B3.06	EXTERIÉR
B4.01	EXTERIÉR
B4.02	EXTERIÉR
B4.03	EXTERIÉR
B4.04	EXTERIÉR
B4.05	EXTERIÉR
B4.06	EXTERIÉR
B5.01	EXTERIÉR
B5.01	EXTERIÉR
B5.02	EXTERIÉR
B5.03	EXTERIÉR
B5.04	EXTERIÉR
B5.05	EXTERIÉR
	718,93 m²

BILANCIA PROJEKTU

PLOCHA POZEMKU	4568 m²
ZASTAVANÁ PLOCHA	1497,3 m²
INDEX ZASTAVANÝCH PLOCH	32,77%
PLOCHA ZELENÉ	1370,94 m²
INDEX ZELENÉ	30,01%

POČET BYTOV

	A	B
2 - IZBOVÝ BYT	16	22
3 - IZBOVÝ BYT	18	1
4 - IZBOVÝ BYT	1	
1 - IZBOVÝ BYT (NÁJOMNÉ BYTY)		2
2 - IZBOVÝ BYT (NÁJOMNÉ BYTY)		2
3 - IZBOVÝ BYT (NÁJOMNÉ BYTY)		2
SPOLU	41	23

NÁJOMNÉ JEDNOTKY

NÁJOMNÉ JEDNOTKY	1
------------------	---

PARKOVACIE MIESTA

PODZEMNÉ PARKOVIŠKO:	58
PARKOVANIE NA TERÉNE:	27

MOROCZTACOVSKÝ™
ARCHITEKTONICKÁ KANCELÁRIA

Rezidencia KP

Zastavovacia situácia

ZODPOVEDNÝ PROJEKTANT	Ing. arch. Michal Tačovský
VYPRACOVAL	Ing. arch. Adrian Mórocz Ing. arch. Michal Podstrelný
INVESTOR	INFINITY - REALSTATE, Daxnerova 9 01001 Žilina
FORMÁT	
DÁTUM	03 / 2020
MIERKA	
	DURC -
PROJEKT	STUPEŇ
	Č. VÝKR. REV.



Pôdorys 1.NP									
ZODPOVEDNÝ PROJEKTANT				Ing. arch. Michal Tačovský					
VYPRACOVAL				Ing. arch. Adrian Mórocz Ing. arch. Michal Podstrelený					
INVESTOR				INFINITY - REALESTATE, Daxnerova 9 01001 Žilina					
FORMÁT									
DÁTUM				03 / 2020					
MIERKA									
					D U R		0 2		-
PROJEKT					STUPEŇ		Č. VÝKR.		REV.



ČISTÁ PLOCHA, SPOLOČNÉ PRIESTORY 2.NP		
Č. MIESTNOSTI	MIESTNOSŤ	PLOCHA
SPOLOČNÉ PRIESTORY		
A2.0.1	Chodba	12,38
A2.0.2	Schodisko	8,88
A2.0.3	Výťah	4,35
A2.0.4	Chodba	75,58
A2.0.5	Miestnosť na odpady	2,97
B2.0.1	Chodba	21,33
B2.0.2	Schodisko	9,06
B2.0.3	Výťah	4,17
B2.0.4	Miestnosť na odpady	6,85
B2.0.5	Chodba	35,23
		180,80 m²

HRUBÁ PLOCHA - 2.NP		
ČÍSLO BYTU	NÁZOV	PLOCHA
A2.01_3i BYT	A2.01_3i BYT	90,12
		90,12 m²
A2.01_EXTERIÉR	Balkón	11,87
		11,87 m²
A2.02_2i BYT	A2.02_2i BYT	68,46
		68,46 m²
A2.02_EXTERIÉR	Balkón	9,82
		9,82 m²
A2.03_2i BYT	A2.03_2i BYT	66,71
		66,71 m²
A2.03_EXTERIÉR	Balkón	4,69
		4,69 m²
A2.04_2i BYT	A2.04_2i BYT	66,71
		66,71 m²
A2.04_EXTERIÉR	Balkón	4,69
		4,69 m²
A2.05_2i BYT	A2.05_2i BYT	67,17
		67,17 m²
A2.05_EXTERIÉR	Balkón	4,69
		4,69 m²
A2.06_3i BYT	A2.06_3i BYT	86,11
		86,11 m²
A2.06_EXTERIÉR	Balkón	9,82
		9,82 m²
A2.07_2i BYT	A2.07_2i BYT	68,28
		68,28 m²
A2.07_EXTERIÉR	Balkón	9,82
		9,82 m²
A2.08_2i BYT	A2.08_2i BYT	68,28
		68,28 m²
A2.08_EXTERIÉR	Balkón	9,82
		9,82 m²
A2.09_2i BYT	A2.09_2i BYT	68,28
		68,28 m²
A2.09_EXTERIÉR	Balkón	9,82
		9,82 m²
A2.10_2i BYT	A2.10_2i BYT	68,28
		68,28 m²
A2.10_EXTERIÉR	Balkón	9,82
		9,82 m²
A2.11_2i BYT	A2.11_2i BYT	68,28
		68,28 m²
A2.11_EXTERIÉR	Balkón	9,82
		9,82 m²
A2.12_2i BYT	A2.12_2i BYT	68,37
		68,37 m²
A2.12_EXTERIÉR	Balkón	10,37
		10,37 m²
B2.01_2i BYT	B2.01_2i BYT	62,64
		62,64 m²
B2.01_EXTERIÉR	Terasa	26,25
		26,25 m²
B2.02_2i BYT	B2.02_2i BYT	62,00
		62,00 m²
B2.02_EXTERIÉR	Terasa	24,56
		24,56 m²
B2.03_2i BYT	B2.03_2i BYT	60,07
		60,07 m²
B2.03_EXTERIÉR	Terasa	18,72
		18,72 m²
B2.04_2i BYT	B2.04_2i BYT	58,40
		58,40 m²
B2.04_EXTERIÉR	Terasa	31,17
		31,17 m²
B2.05_2i BYT	B2.05_2i BYT	62,00
		62,00 m²
B2.05_EXTERIÉR	Terasa	34,32
		34,32 m²
B2.06_2i BYT	B2.06_2i BYT	62,64
		62,64 m²
B2.06_EXTERIÉR	Terasa	35,26
		35,26 m²
		1 438,13 m²

ČISTÁ PLOCHA, REZIDENČNÉ BYVANIE - 2.NP			
ČÍSLO BYTU	Č. MIESTNOSTI	MIESTNOSŤ	PLOCHA
A2.01_3i BYT	A2.01.1	Chodba	7,72
	A2.01.2	Kuchyňa	7,82
	A2.01.3	Obyvacia izba	20,80
	A2.01.4	Spálňa	15,44
	A2.01.5	Kúpeľňa	2,86
	A2.01.6	Kúpeľňa	5,80
			10,79
			71,23 m²
A2.01_EXTERIÉR	A2.01.8	Balkón	11,87
			11,87 m²
A2.02_2i BYT	A2.02.1	Chodba	3,17
	A2.02.2	Kúpeľňa	5,51
	A2.02.3	Spálňa	15,04
	A2.02.4	Kuchyňa	6,78
	A2.02.5	Obyvacia izba	23,94
	A2.02.6	WC	1,69
			56,13 m²
A2.02_EXTERIÉR	A2.02.8	Balkón	9,82
			9,82 m²
A2.03_2i BYT	A2.03.1	Chodba	3,17
	A2.03.2	Kúpeľňa	5,51
	A2.03.3	Spálňa	13,15
	A2.03.4	Kuchyňa	6,78
	A2.03.5	Obyvacia izba	23,94
	A2.03.6	WC	1,69
			54,24 m²
A2.03_EXTERIÉR	A2.03.8	Balkón	4,69
			4,69 m²
A2.04_2i BYT	A2.04.1	Chodba	3,17
	A2.04.2	Kúpeľňa	5,51
	A2.04.3	Spálňa	13,15
	A2.04.4	Kuchyňa	6,78
	A2.04.5	Obyvacia izba	23,94
	A2.04.6	WC	1,69
			54,24 m²
A2.04_EXTERIÉR	A2.04.8	Balkón	4,69
			4,69 m²
A2.05_2i BYT	A2.05.1	Chodba	3,17
	A2.05.2	Kúpeľňa	5,51
	A2.05.3	Spálňa	13,15
	A2.05.4	Kuchyňa	6,78
	A2.05.5	Obyvacia izba	23,94
	A2.05.6	WC	1,69
			54,24 m²
A2.05_EXTERIÉR	A2.05.8	Balkón	4,69
			4,69 m²
A2.06_3i BYT	A2.06.1	Chodba	5,54
	A2.06.2	Kuchyňa	9,22
	A2.06.3	Obyvacia izba	16,58
	A2.06.4	Spálňa	14,07
	A2.06.5	Kúpeľňa	5,12
	A2.06.6	WC	2,19
	A2.06.7	Chodba	2,33
	A2.06.7	Spálňa	13,31
			68,36 m²
A2.06_EXTERIÉR	A2.06.8	Balkón	9,82
			9,82 m²
A2.07_2i BYT	A2.07.1	Chodba	3,17
	A2.07.2	Kúpeľňa	5,51
	A2.07.3	Spálňa	15,04
	A2.07.4	Kuchyňa	6,78
	A2.07.5	Obyvacia izba	23,94
	A2.07.6	WC	1,69
			56,13 m²
A2.07_EXTERIÉR	A2.07.8	Balkón	9,82
			9,82 m²
A2.08_2i BYT	A2.08.1	Chodba	3,17
	A2.08.2	Kúpeľňa	5,51
	A2.08.3	Spálňa	15,04
	A2.08.4	Kuchyňa	6,78
	A2.08.5	Obyvacia izba	23,94
	A2.08.6	WC	1,69
			56,13 m²
A2.08_EXTERIÉR	A2.08.8	Balkón	9,82
			9,82 m²
A2.09_2i BYT	A2.09.1	Chodba	3,17
	A2.09.2	Kúpeľňa	5,51
	A2.09.3	Spálňa	15,04
	A2.09.4	Kuchyňa	6,78
	A2.09.5	Obyvacia izba	23,94
	A2.09.6	WC	1,69
			56,13 m²
A2.09_EXTERIÉR	A2.09.8	Balkón	9,82
			9,82 m²
A2.10_2i BYT	A2.10.1	Chodba	3,17
	A2.10.2	Kúpeľňa	5,51
	A2.10.3	Spálňa	15,04
	A2.10.4	Kuchyňa	6,78
	A2.10.5	Obyvacia izba	23,94
	A2.10.6	WC	1,69
			56,13 m²
A2.10_EXTERIÉR	A2.10.8	Balkón	9,82
			9,82 m²

ČISTÁ PLOCHA, REZIDENČNÉ BYVANIE - 2.NP			
ČÍSLO BYTU	Č. MIESTNOSTI	MIESTNOSŤ	PLOCHA
A2.11_2i BYT	A2.11.1	Chodba	3,17
	A2.11.2	Kúpeľňa	5,51
	A2.11.3	Spálňa	15,04
	A2.11.4	Kuchyňa	6,78
	A2.11.5	Obyvacia izba	23,94
	A2.11.6	WC	1,69
			56,13 m²
A2.11_EXTERIÉR	A2.11.8	Balkón	9,82
			9,82 m²
A2.12_2i BYT	A2.12.1	Chodba	3,17
	A2.12.2	Kúpeľňa	5,51
	A2.12.3	Spálňa	13,54
	A2.12.4	Kuchyňa	5,63
	A2.12.5	Obyvacia izba	23,94
	A2.12.6	WC	1,69
			53,48 m²
A2.12_EXTERIÉR	A2.12.8	Balkón	10,37
			10,37 m²
B2.01_2i BYT	B2.01.1	Chodba	3,03
	B2.01.1	Chodba	5,03
	B2.01.2	WC	1,69
	B2.01.4	Obyvacia izba	20,85
	B2.01.5	Spálňa	13,54
	B2.01.6	Kúpeľňa	4,37
			48,51 m²
B2.01_EXTERIÉR	B2.01.T	Terasa	26,25
			26,25 m²
B2.02_2i BYT	B2.02.1	Chodba	3,03
	B2.02.2	WC	1,69
	B2.02.3	Kuchyňa	5,90
	B2.02.4	Obyvacia izba	20,52
	B2.02.5	Spálňa	15,04
	B2.02.6	Kúpeľňa	4,37
			50,55 m²
B2.02_EXTERIÉR	B2.02.T	Terasa	24,56
			24,56 m²
B2.03_2i BYT	B2.03.1	Chodba	2,83
	B2.03.2	WC	1,69
	B2.03.3	Kuchyňa	4,53
	B2.03.4	Obyvacia izba	20,11
	B2.03.5	Spálňa	12,84
	B2.03.6	Kúpeľňa	4,37
			46,37 m²
B2.03_EXTERIÉR	B2.03.T	Terasa	18,71
			18,71 m²
B2.04_2i BYT	B2.04.1	Chodba	2,83
	B2.04.2	WC	1,69
	B2.04.3	Kuchyňa	4,53
	B2.04.4	Obyvacia izba	20,11
	B2.04.5	Spálňa	12,84
	B2.04.6	Kúpeľňa	4,37
			46,37 m²
B2.04_EXTERIÉR	B2.04.T	Terasa	31,17
			31,17 m²
B2.05_2i BYT	B2.05.1	Chodba	3,03
	B2.05.2	WC	1,69
	B2.05.3	Kuchyňa	5,90
	B2.05.4	Obyvacia izba	20,52
	B2.05.5	Spálňa	15,04
	B2.05.6	Kúpeľňa	4,37
			50,55 m²
B2.05_EXTERIÉR	B2.05.T	Terasa	34,32
			34,32 m²
B2.06_2i BYT	B2.06.1	Chodba	3,03
	B2.06.1	Chodba	5,03
	B2.06.2	WC	1,69
	B2.06.4	Obyvacia izba	20,85
	B2.06.5	Spálňa	13,54
	B2.06.6	Kúpeľňa	4,37
			48,51 m²
B2.06_EXTERIÉR	B2.06.T	Terasa	35,26
			35,26 m²
			1 258,75 m²

MOROCZTAČOVSKÝ™
ARCHITEKTONICKÁ KANCELÁRIA

Rezidencia KP

Pódorys 2.NP

ZODPOVEDNÝ PROJEKTANT	Ing. arch. Michal Tačovský
VYPRACOVAL	Ing. arch. Adrian Mórocz Ing. arch. Michal Podstrelený
INVESTOR	INFINITY - REALSTATE, Daxnerova 9 01001 Žilina
FORMÁT	
DÁTUM	03 / 2020
MIERKA	
PROJEKT	DUR 03 -
STUPEŇ	Č. VÝKR. REV



HRUBÁ PLOCHA - 3.NP		
ČÍSLO BYTU	NAZOV	PLOCHA
A3.01_4i BYT		124,95
	A3.01_4i BYT	124,95 m ²
A3.01_EXTERIÉR	Balkón	11,87
		11,87 m ²
A3.02_3i BYT		98,80
	A3.02_3i BYT	98,80 m ²
A3.02_EXTERIÉR	Balkón	9,82
		9,82 m ²
A3.03_3i BYT		86,82
	A3.03_3i BYT	86,82 m ²
A3.03_EXTERIÉR	Balkón	3,13
		3,13 m ²
A3.04_3i BYT		88,13
	A3.04_3i BYT	88,13 m ²
A3.04_EXTERIÉR	Balkón	3,13
		3,13 m ²
A3.05_3i BYT		86,38
	A3.05_3i BYT	86,38 m ²
A3.05_EXTERIÉR	Balkón	9,82
		9,82 m ²
A3.06_2i BYT		68,28
	A3.06_2i BYT	68,28 m ²
A3.06_EXTERIÉR	Balkón	9,82
		9,82 m ²
A3.07_3i BYT		106,03
	A3.07_3i BYT	106,03 m ²
A3.07_EXTERIÉR	Balkón	9,82
		9,82 m ²
A3.08_3i BYT		98,80
	A3.08_3i BYT	98,80 m ²
A3.08_EXTERIÉR	Balkón	9,82
		9,82 m ²
A3.09_3i BYT		105,93
	A3.09_3i BYT	105,93 m ²
A3.09_EXTERIÉR	Balkón	9,82
		9,82 m ²
B3.01_2i BYT		62,64
	B3.01_2i BYT	62,64 m ²
B3.01_EXTERIÉR	Balkón	9,65
		9,65 m ²
B3.02_2i BYT		62,00
	B3.02_2i BYT	62,00 m ²
B3.02_EXTERIÉR	Balkón	9,52
		9,52 m ²
B3.03_2i BYT		60,07
	B3.03_2i BYT	60,07 m ²
B3.03_EXTERIÉR	Balkón	8,42
		8,42 m ²
B3.04_2i BYT		58,40
	B3.04_2i BYT	58,40 m ²
B3.04_EXTERIÉR	Balkón	8,42
		8,42 m ²
B3.05_2i BYT		62,00
	B3.05_2i BYT	62,00 m ²
B3.05_EXTERIÉR	Balkón	9,52
		9,52 m ²
B3.06_2i BYT		62,64
	B3.06_2i BYT	62,64 m ²
B3.06_EXTERIÉR	Balkón	9,72
		9,72 m ²
		1 364,17 m ²

ČISTÁ PLOCHA, REZIDENČNÉ BYVANIE - 3.NP			
ČÍSLO BYTU	Č. MIESTNOSTI	MIESTNOSŤ	PLOCHA
A3.01_4i BYT	A3.01.1	Chodba	11,53
	A3.01.2	Kuchyňa	9,00
	A3.01.3	Obyvacia izba	20,05
	A3.01.4	Spálňa	15,44
	A3.01.5	Kúpeľňa	3,46
	A3.01.6	Kúpeľňa	3,78
	A3.01.7	Spálňa	13,04
	A3.01.8	Kúpeľňa	5,38
	A3.01.9	Spálňa	17,11
			98,79 m ²
A3.01_EXTERIÉR	A3.01.B	Balkón	11,87
			11,87 m ²
A3.02_3i BYT	A3.02.1	Chodba	6,79
	A3.02.2	Kúpeľňa	6,58
	A3.02.3	Spálňa	18,28
	A3.02.4	Obyvacia izba	23,64
	A3.02.5	Kuchyňa	7,78
	A3.02.6	Spálňa	13,21
	A3.02.7	Kúpeľňa	5,47
			81,75 m ²
A3.02_EXTERIÉR	A3.02.B	Balkón	9,82
			9,82 m ²
A3.03_3i BYT	A3.03.1	Chodba	9,81
	A3.03.2	Spálňa	20,38
	A3.03.3	Kúpeľňa	6,69
	A3.03.4	Spálňa	7,97
	A3.03.5	Obyvacia izba	15,44
	A3.03.6	Kuchyňa	8,13
	A3.03.7	WC	2,60
			71,02 m ²
A3.03_EXTERIÉR	A3.03.B	Balkón	3,12
			3,12 m ²
A3.04_3i BYT	A3.04.1	Chodba	8,67
	A3.04.2	Spálňa	18,22
	A3.04.3	Kúpeľňa	7,49
	A3.04.4	Spálňa	7,94
	A3.04.5	Obyvacia izba	20,44
	A3.04.6	Kuchyňa	10,46
			73,22 m ²
A3.04_EXTERIÉR	A3.04.B	Balkón	3,13
			3,13 m ²
A3.05_3i BYT	A3.05.1	Chodba	5,54
	A3.05.2	Kuchyňa	9,22
	A3.05.3	Obyvacia izba	16,58
	A3.05.4	Spálňa	14,07
	A3.05.5	Kúpeľňa	5,12
	A3.05.6	Kúpeľňa	2,33
	A3.05.7	Spálňa	13,31
			66,17 m ²
A3.05_EXTERIÉR	A3.05.B	Balkón	9,82
			9,82 m ²
A3.06_2i BYT	A3.06.1	Chodba	3,17
	A3.06.2	Kúpeľňa	5,51
	A3.06.3	Spálňa	15,04
	A3.06.4	Kuchyňa	6,02
	A3.06.5	Obyvacia izba	24,70
	A3.06.6	WC	1,69
			56,13 m ²
A3.06_EXTERIÉR	A3.06.B	Balkón	9,82
			9,82 m ²
A3.07_3i BYT	A3.07.1	Chodba	11,47
	A3.07.2	Kúpeľňa	4,34
	A3.07.3	Kúpeľňa	8,63
	A3.07.4	Kuchyňa	4,74
	A3.07.5	Obyvacia izba	24,07
	A3.07.6	Spálňa	12,53
	A3.07.7	Spálňa	21,28
			87,06 m ²
A3.07_EXTERIÉR	A3.07.B	Balkón	9,82
			9,82 m ²
A3.08_3i BYT	A3.08.1	Chodba	6,79
	A3.08.2	Kúpeľňa	6,58
	A3.08.3	Spálňa	18,28
	A3.08.4	Obyvacia izba	23,97
	A3.08.5	Kuchyňa	7,46
	A3.08.6	Spálňa	13,21
	A3.08.7	Kúpeľňa	5,47
			81,76 m ²
A3.08_EXTERIÉR	A3.08.B	Balkón	9,82
			9,82 m ²
A3.09_3i BYT	A3.09.1	Chodba	11,47
	A3.09.2	Kúpeľňa	4,34
	A3.09.3	Kúpeľňa	8,63
	A3.09.4	Kuchyňa	4,74
	A3.09.5	Obyvacia izba	24,07
	A3.09.6	Spálňa	12,53
	A3.09.7	Spálňa	21,28
			87,06 m ²
A3.09_EXTERIÉR	A3.09.B	Balkón	9,82
			9,82 m ²

ČISTÁ PLOCHA, REZIDENČNÉ BYVANIE - 3.NP			
ČÍSLO BYTU	Č. MIESTNOSTI	MIESTNOSŤ	PLOCHA
B3.01_2i BYT	B3.01.1	Chodba	3,03
	B3.01.1	Chodba	5,03
	B3.01.2	WC	1,69
	B3.01.4	Obyvacia izba	20,85
	B3.01.5	Spálňa	13,54
	B3.01.6	Kúpeľňa	4,37
			48,51 m ²
B3.01_EXTERIÉR	B3.01.B	Balkón	9,65
			9,65 m ²
B3.02_2i BYT	B3.02.1	Chodba	3,03
	B3.02.2	WC	1,69
	B3.02.3	Kuchyňa	5,90
	B3.02.4	Obyvacia izba	20,52
	B3.02.5	Spálňa	15,04
	B3.02.6	Kúpeľňa	4,37
			50,55 m ²
B3.02_EXTERIÉR	B3.02.B	Balkón	9,52
			9,52 m ²
B3.03_2i BYT	B3.03.1	Chodba	2,83
	B3.03.2	WC	1,69
	B3.03.3	Kuchyňa	4,53
	B3.03.4	Obyvacia izba	12,11
	B3.03.5	Spálňa	12,84
	B3.03.6	Kúpeľňa	4,37
			46,37 m ²
B3.03_EXTERIÉR	B3.03.B	Balkón	8,42
			8,42 m ²
B3.04_2i BYT	B3.04.1	Chodba	2,83
	B3.04.2	WC	1,69
	B3.04.3	Kuchyňa	4,53
	B3.04.4	Obyvacia izba	20,11
	B3.04.5	Spálňa	12,84
	B3.04.6	Kúpeľňa	4,37
			46,37 m ²
B3.04_EXTERIÉR	B3.04.B	Balkón	8,42
			8,42 m ²
B3.05_2i BYT	B3.05.1	Chodba	3,03
	B3.05.2	WC	1,69
	B3.05.3	Kuchyňa	5,90
	B3.05.4	Obyvacia izba	20,52
	B3.05.5	Spálňa	15,04
	B3.05.6	Kúpeľňa	4,37
			50,55 m ²
B3.05_EXTERIÉR	B3.05.B	Balkón	9,52
			9,52 m ²
B3.06_2i BYT	B3.06.1	Chodba	3,03
	B3.06.1	Chodba	5,03
	B3.06.2	WC	1,69
	B3.06.4	Obyvacia izba	20,85
	B3.06.5	Spálňa	13,54
	B3.06.6	Kúpeľňa	4,37
			48,51 m ²
B3.06_EXTERIÉR	B3.06.B	Balkón	9,72
			9,72 m ²
			1 126,11 m ²


ČISTÁ PLOCHA, SPOLOČNÉ PRIESTORY 3.NP				
SPOLOČNÉ PRIESTORY		Č. MIESTNOSTI	MIESTNOSŤ	PLOCHA
	A3.0.1	Chodba	12,38	
	A3.0.2	Schodisko	8,88	
	A3.0.3	Výťah	4,35	
	A3.0.4	Chodba	71,25	
	A3.0.5	Miestnosť na odpady	2,97	
	B3.0.1	Chodba	21,33	
	B3.0.2	Schodisko	9,06	
	B3.0.3	Výťah	4,17	
	B3.0.4	Miestnosť na odpady	6,85	
	B3.0.5	Chodba	35,23	
				176,47 m ²

MOROCZTACOVSKÝ™
ARCHITEKTONICKÁ KANCELÁRIA

Rezidencia KP

Pódorys 3.NP

ZODPOVEDNÝ PROJEKTANT	Ing. arch. Michal Tačovský	
VYPRACOVAL	Ing. arch. Adrian Mórocz Ing. arch. Michal Podstrelený	
INVESTOR	INFINITY - REALESTATE, Daxnerova 9 01001 Žilina	
FORMÁT	
DÁTUM	03 / 2020	
MIERKA	
<table><tr><td></td><td></</td></tr></table>	</
	</	

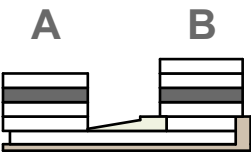



ČÍSLO BYTU		HRUBÁ PLOCHA - 4.NP	
		NÁZOV	PLOCHA
A4.01_3i BYT	A4.01_3i BYT		91,26
			91,26 m²
A4.01_EXTERIÉR		Balkón	11,87
		Terasa	10,50
			22,37 m²
A4.02_3i BYT	A4.02_3i BYT		98,80
			98,80 m²
A4.02_EXTERIÉR		Balkón	9,82
			9,82 m²
A4.03_3i BYT	A4.03_3i BYT		86,82
			86,82 m²
A4.03_EXTERIÉR		Balkón	11,32
			11,32 m²
A4.04_3i BYT	A4.04_3i BYT		88,13
			88,13 m²
A4.04_EXTERIÉR		Balkón	9,82
			9,82 m²
A4.05_3i BYT	A4.05_3i BYT		86,38
			86,38 m²
A4.05_EXTERIÉR		Balkón	9,82
			9,82 m²
A4.06_2i BYT	A4.06_2i BYT		68,28
			68,28 m²
A4.06_EXTERIÉR		Balkón	9,82
			9,82 m²
A4.07_3i BYT	A4.07_3i BYT		106,03
			106,03 m²
A4.07_EXTERIÉR		Balkón	9,82
			9,82 m²
A4.08_3i BYT	A4.08_3i BYT		98,80
			98,80 m²
A4.08_EXTERIÉR		Balkón	9,82
			9,82 m²
A4.09_3i BYT	A4.09_3i BYT		108,91
			108,91 m²
A4.09_EXTERIÉR		Balkón	8,77
		Balkón	9,82
			18,59 m²
B4.01_2i BYT	B4.01_2i BYT		62,64
			62,64 m²
B4.01_EXTERIÉR		Balkón	9,65
			9,65 m²
B4.02_2i BYT	B4.02_2i BYT		62,00
			62,00 m²
B4.02_EXTERIÉR		Balkón	9,52
			9,52 m²
B4.03_2i BYT	B4.03_2i BYT		60,07
			60,07 m²
B4.03_EXTERIÉR		Balkón	8,42
			8,42 m²
B4.04_2i BYT	B4.04_2i BYT		58,40
			58,40 m²
B4.04_EXTERIÉR		Balkón	8,42
			8,42 m²
B4.05_2i BYT	B4.05_2i BYT		62,00
			62,00 m²
B4.05_EXTERIÉR		Balkón	9,52
			9,52 m²
B4.06_2i BYT	B4.06_2i BYT		62,64
			62,64 m²
B4.06_EXTERIÉR		Balkón	9,72
			9,72 m²
			1 367,61 m²

ČISTÁ PLOCHA, REZIDENČNÉ BYVANIE - 4.NP			
ČÍSLO BYTU	Č. MIESTNOSTI	MIESTNOSŤ	PLOCHA
A4.01_3i BYT	A4.01.1	Chodba	11,85
	A4.01.2	Kuchyňa	7,82
	A4.01.3	Obyvacia izba	20,80
	A4.01.4	Spálňa	15,44
	A4.01.5	Kúpeľňa	2,86
	A4.01.6	Kúpeľňa	5,80
	A4.01.7	Spálňa	11,16
			75,73 m²
A4.01	A4.01.B1	Balkón	11,87
	A4.01.B2	Terasa	10,50
			22,37 m²
A4.02_3i BYT	A4.02.1	Chodba	6,79
	A4.02.2	Kúpeľňa	6,58
	A4.02.3	Spálňa	18,28
	A4.02.4	Obyvacia izba	23,64
	A4.02.5	Kuchyňa	7,78
	A4.02.6	Spálňa	13,21
	A4.02.7	Kúpeľňa	5,47
			81,75 m²
A4.02	A4.02.B	Balkón	9,82
			9,82 m²
A4.03_3i BYT	A4.03.1	Chodba	9,81
	A4.03.2	Spálňa	20,38
	A4.03.3	Kúpeľňa	6,69
	A4.03.4	Spálňa	7,97
	A4.03.5	Obyvacia izba	15,44
	A4.03.6	Kuchyňa	8,13
	A4.03.7	WC	2,60
			71,02 m²
A4.03	A4.03.B	Balkón	11,32
			11,32 m²
A4.04_3i BYT	A4.04.1	Chodba	8,67
	A4.04.2	Spálňa	18,22
	A4.04.3	Kúpeľňa	7,49
	A4.04.4	Spálňa	7,94
	A4.04.5	Obyvacia izba	20,44
	A4.04.6	Kuchyňa	10,46
			73,22 m²
A4.04	A4.04.B	Balkón	9,82
			9,82 m²
A4.05_3i BYT	A4.05.1	Chodba	5,54
	A4.05.2	Kuchyňa	9,22
	A4.05.3	Obyvacia izba	16,58
	A4.05.4	Spálňa	14,07
	A4.05.5	Kúpeľňa	5,12
	A4.05.6	Kúpeľňa	2,33
	A4.05.7	Spálňa	13,31
			66,17 m²
A4.05	A4.05.B	Balkón	9,82
			9,82 m²
A4.06_2i BYT	A4.06.1	Chodba	3,17
	A4.06.2	Kúpeľňa	5,51
	A4.06.3	Spálňa	15,04
	A4.06.4	Kuchyňa	6,02
	A4.06.5	Obyvacia izba	24,70
	A4.06.6	WC	1,69
			56,13 m²
A4.06	A4.06.B	Balkón	9,82
			9,82 m²
A4.07_3i BYT	A4.07.1	Chodba	11,47
	A4.07.2	Kúpeľňa	4,34
	A4.07.3	Kúpeľňa	8,63
	A4.07.4	Kuchyňa	4,74
	A4.07.5	Obyvacia izba	24,07
	A4.07.6	Spálňa	12,53
	A4.07.7	Spálňa	21,28
			87,06 m²
A4.07	A4.07.B	Balkón	9,82
			9,82 m²
A4.08_3i BYT	A4.08.1	Chodba	6,79
	A4.08.2	Kúpeľňa	6,58
	A4.08.3	Spálňa	18,28
	A4.08.4	Obyvacia izba	23,97
	A4.08.5	Kuchyňa	7,46
	A4.08.6	Spálňa	13,21
	A4.08.7	Kúpeľňa	5,47
			81,76 m²
A4.08	A4.08.B	Balkón	9,82
			9,82 m²
A4.09_3i BYT	A4.09.1	Chodba	11,47
	A4.09.2	Kúpeľňa	4,34
	A4.09.3	Kúpeľňa	8,63
	A4.09.4	Kuchyňa	4,74
	A4.09.5	Obyvacia izba	24,07
	A4.09.6	Spálňa	12,53
	A4.09.7	Spálňa	21,28
			87,06 m²
A4.09	A4.09.B1	Balkón	9,82
	A4.09.B2	Terasa	9,77
			18,59 m²

ČISTÁ PLOCHA, REZIDENČNÉ BYVANIE - 4.NP			
ČÍSLO BYTU	Č. MIESTNOSTI	MIESTNOSŤ	PLOCHA
B4.01_2i BYT	B4.01.1	Chodba	3,03
	B4.01.1	Chodba	5,03
	B4.01.2	WC	1,69
	B4.01.4	Obyvacia izba	20,85
	B4.01.5	Spálňa	13,54
	B4.01.6	Kúpeľňa	4,37
			48,51 m²
B4.01	B4.01.B	Balkón	9,65
			9,65 m²
B4.02_2i BYT	B4.02.1	Chodba	3,03
	B4.02.2	WC	1,69
	B4.02.3	Kuchyňa	5,90
	B4.02.4	Obyvacia izba	20,52
	B4.02.5	Spálňa	15,04
	B4.02.6	Kúpeľňa	4,37
			50,55 m²
B4.02	B4.02.B	Balkón	9,52
			9,52 m²
B4.03_2i BYT	B4.03.1	Chodba	2,83
	B4.03.2	WC	1,69
	B4.03.3	Kuchyňa	4,53
	B4.03.4	Obyvacia izba	12,84
	B4.03.5	Spálňa	4,37
	B4.03.6	Kúpeľňa	4,37
			46,37 m²
B4.03	B4.03.B	Balkón	8,42
			8,42 m²
B4.04_2i BYT	B4.04.1	Chodba	2,83
	B4.04.2	WC	1,69
	B4.04.3	Kuchyňa	4,53
	B4.04.4	Obyvacia izba	20,11
	B4.04.5	Spálňa	12,84
	B4.04.6	Kúpeľňa	4,37
			46,37 m²
B4.04	B4.04.B	Balkón	8,42
			8,42 m²
B4.05_2i BYT	B4.05.1	Chodba	3,03
	B4.05.2	WC	1,69
	B4.05.3	Kuchyňa	5,90
	B4.05.4	Obyvacia izba	20,52
	B4.05.5	Spálňa	15,04
	B4.05.6	Kúpeľňa	4,37
			50,55 m²
B4.05	B4.05.B	Balkón	9,52
			9,52 m²
B4.06_2i BYT	B4.06.1	Chodba	3,03
	B4.06.1	Chodba	5,03
	B4.06.2	WC	1,69
	B4.06.4	Obyvacia izba	20,85
	B4.06.5	Spálňa	13,54
	B4.06.6	Kúpeľňa	4,37
			48,51 m²
B4.06	B4.06.B	Balkón	9,72
			9,72 m²
			1 137,21 m²


ČISTÁ PLOCHA, SPOLOČNÉ PRIESTORY 4.NP			
	Č. MIESTNOSTI	MIESTNOSŤ	PLOCHA
SPOLOČNÉ PRIESTORY			
	A4.0.1	Chodba	12,38
	A4.0.2	Schodisko	8,88
	A4.0.3	Výťah	4,35
	A4.0.4	Chodba	71,25
	A4.0.5	Miestnosť na odpady	2,97
	B4.0.1	Chodba	21,33
	B4.0.2	Schodisko	9,06
	B4.0.3	Výťah	4,17
	B4.0.4	Miestnosť na odpady	6,85
	B4.0.5	Chodba	35,23
			176,47 m²

MOROCZTACOVSKÝ™
ARCHITEKTONICKÁ KANCELÁRIA

Rezidencia KP

Pódorys 4.NP


ZODPOVEDNÝ PROJEKTANT	Ing. arch. Michal Tačovský
VYPRACOVAL	Ing. arch. Adrian Mórocz Ing. arch. Michal Podstrelený
INVESTOR	INFINITY - REALSTATE, Daxnerova 9 01001 Žilina
FORMÁT	
DÁTUM	03 / 2020
MIERKA	
PROJEKT	DUR05 -
STUPEŇ	Č. VÝKR. REV

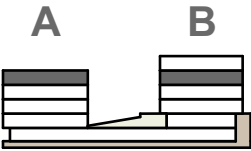




ČISTÁ PLOCHA_REZIDENČNÉ BÝVANIE - 5.NP			
ČÍSLO BYTU	Č. MIESTNOSTI	MIESTNOSŤ	PLOCHA
B5.01 _ 3i BYT			
	B5.01.1	Chodba	11,23
	B5.01.2	Spáľňa	14,85
	B5.01.3	Kúpeľňa	5,85
	B5.01.4	Spáľňa	11,68
	B5.01.5	Kúpeľňa	5,77
	B5.01.6	Kuchyňa	13,14
	B5.01.7	Obývacia izba	21,56
			84,08 m²
B5.01 _ EXTERIÉR			
	B5.01.T1	Terasa	8,73
	B5.01.T2	Terasa	13,35
			22,08 m²
B5.02 _ 2i BYT			
	B5.02.1	Chodba	3,03
	B5.02.2	WC	1,69
	B5.02.3	Kuchyňa	5,90
	B5.02.4	Obývacia izba	20,52
	B5.02.5	Spáľňa	15,04
	B5.02.6	Kúpeľňa	4,37
			50,55 m²
B5.02 _ EXTERIÉR			
	B5.02.B	Balkón	9,52
			9,52 m²
B5.03 _ 2i BYT			
	B5.03.1	Chodba	2,83
	B5.03.2	WC	1,69
	B5.03.3	Kuchyňa	4,53
	B5.03.4	Obývacia izba	20,11
	B5.03.5	Spáľňa	12,84
	B5.03.6	Kúpeľňa	4,37
			46,37 m²
B5.03 _ EXTERIÉR			
	B5.03.B	Balkón	8,42
			8,42 m²
B5.04 _ 2i BYT			
	B5.04.1	Chodba	2,83
	B5.04.2	WC	1,69
	B5.04.3	Kuchyňa	4,53
	B5.04.4	Obývacia izba	20,11
	B5.04.5	Spáľňa	12,84
	B5.04.6	Kúpeľňa	4,37
			46,37 m²
B5.04 _ EXTERIÉR			
	B5.04.B	Balkón	8,42
			8,42 m²
B5.05 _ 2i BYT			
	B5.05.1	Chodba	3,03
	B5.05.2	WC	1,69
	B5.05.3	Kuchyňa	5,90
	B5.05.4	Obývacia izba	20,52
	B5.05.5	Spáľňa	15,04
	B5.05.6	Kúpeľňa	4,37
			50,55 m²
B5.05 _ EXTERIÉR			
	B5.05.B	Balkón	9,52
			9,52 m²
			335,88 m²

Pôdorys 5.NP									
ZODPOVEDNÝ PROJEKTANT				Ing. arch. Michal Tačovský					
VYPRACOVAL				Ing. arch. Adrian Mórocz Ing. arch. Michal Podstrelený					
INVESTOR				INFINITY - REALESTATE, Daxnerova 9 01001 Žilina					
FORMÁT									
DÁTUM				03 / 2020					
MIERKA									
					D U R		0 6		-
PROJEKT					STUPEŇ		Č. VÝKR.		REV

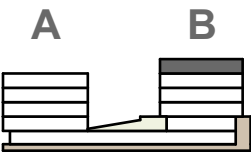



06 Pohľad - východný_OBJ A 1:400

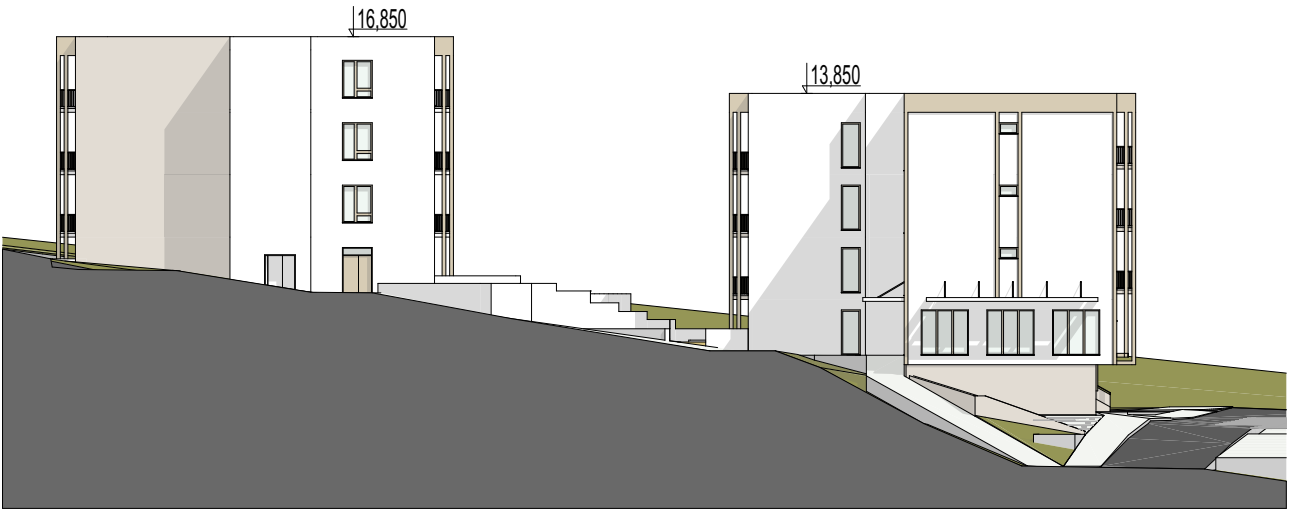

02 Pohľad - severný 1:400



03 Pohľad - západný_OBJ A 1:400



01 Pohľad - južný 1:400



05 Pohľad - východný_OBJ B 1:400



04 Pohľad - západný_OBJ B 1:400

MOROCZTACOVSKÝ™
ARCHITEKTONICKÁ KANCELÁRIA

Rezidencia KP

Pohľady			
ZODPOVEDNÝ PROJEKTANT	Ing. arch. Michal Tačovský		
VYPRACOVAL	Ing. arch. Adrian Mórocz Ing. arch. Michal Podstrelený		
INVESTOR	INFINITY - REALESTATE, Daxnerova 9 01001 Žilina		
FORMÁT			
DÁTUM	03 / 2020		
MIERKA			
		DUR	07 -
PROJEKT	STUPEŇ	Č. VÝKR.	REV.



A

Rez A-A

1:200

MOROCZTACOVSKÝ™ ARCHITEKTONICKÁ KANCELÁRIA	
Rezidencia KP	

Rez

ZODPOVEDNÝ PROJEKTANT	Ing. arch. Michal Tačovský	
VYPRACOVAL	Ing. arch. Adrian Mórocz Ing. arch. Michal Podstrelený	
INVESTOR	INFINITY - REALESTATE, Daxnerova 9 01001 Zilina	
FORMÁT	
DÁTUM	03 / 2020	
MIERKA	
<table><tr><td></td><td></</td></tr></table>	</
	</	











