


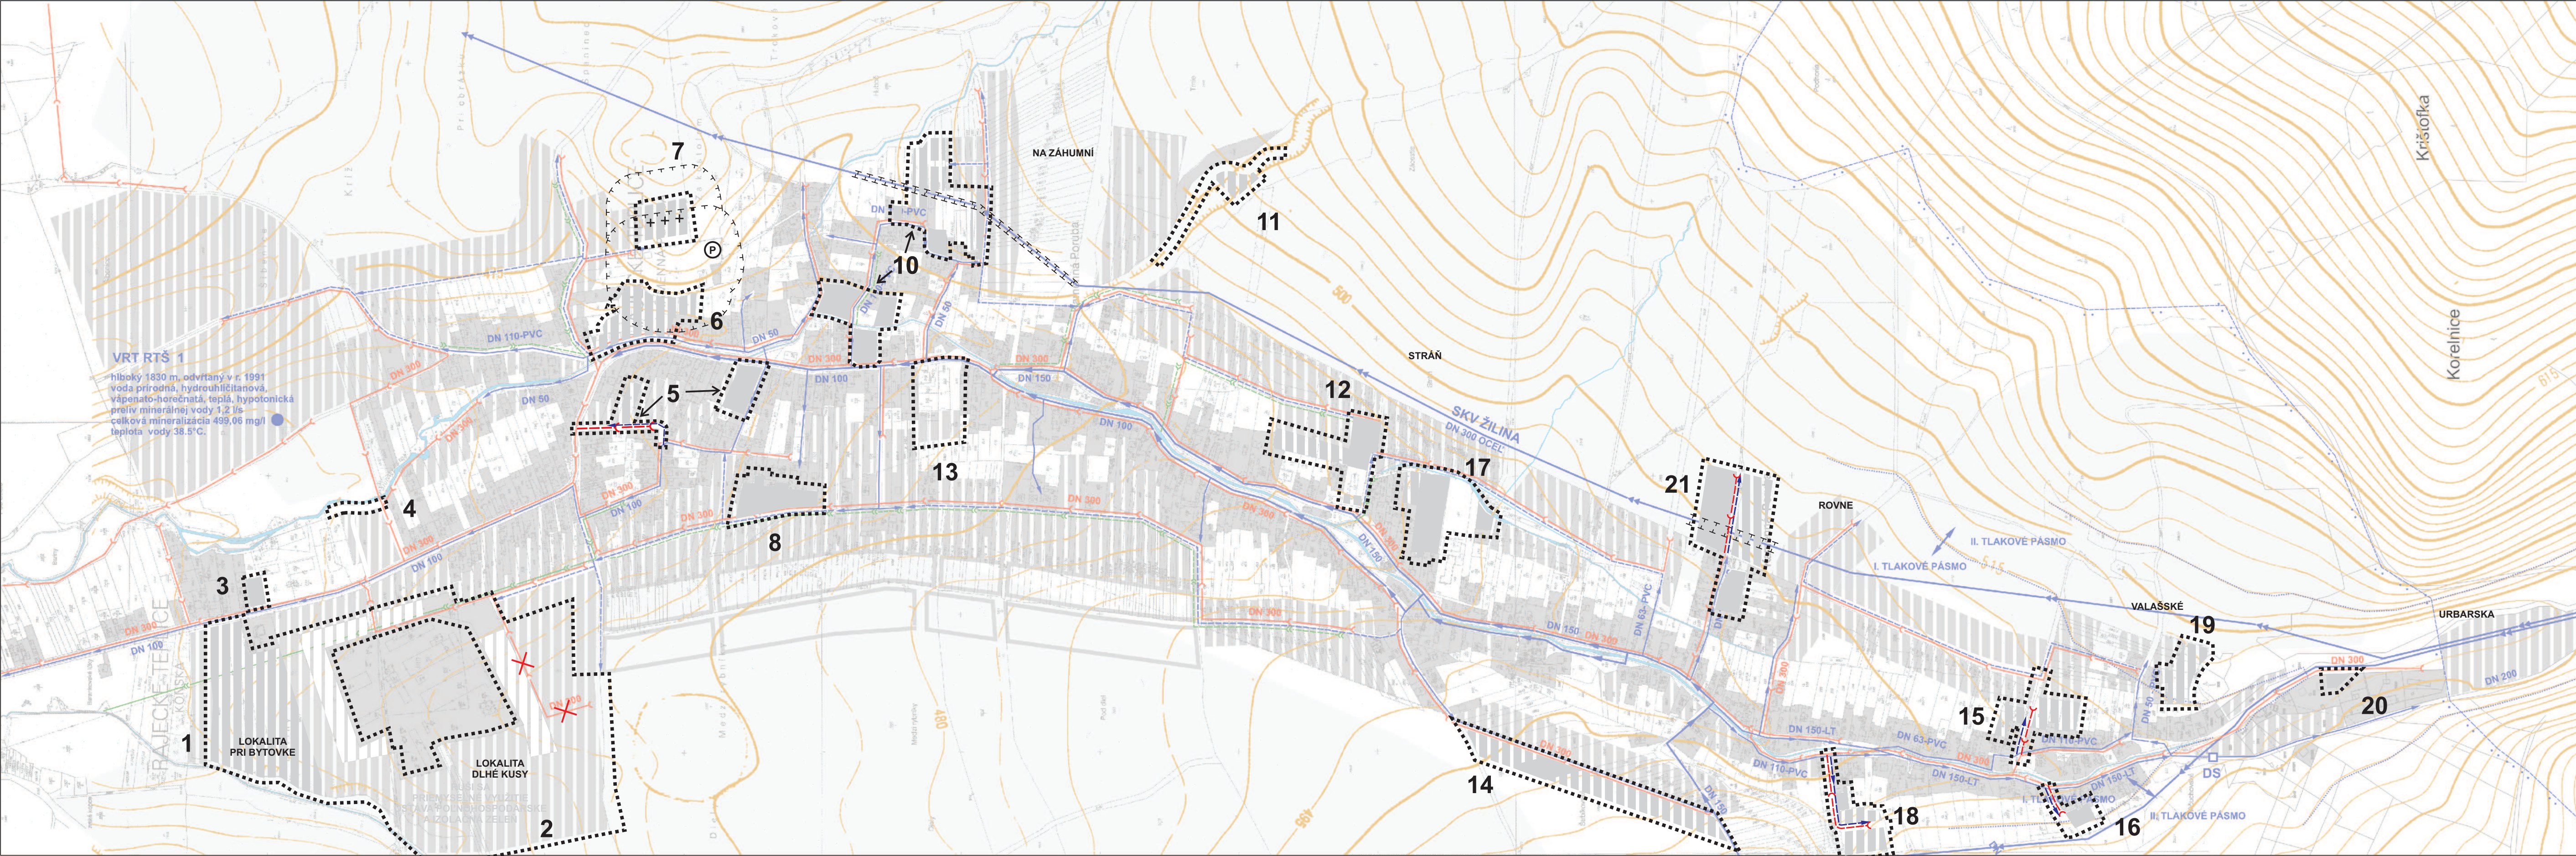

STAV	NÁVRH	VÝHLAD	
			ROZHRANIE TLAKOVÝCH PÁSIEM
			OCHRANNÉ PÁSMO ZDROJOV LIEČIVÝCH A MINERÁLNYCH VÔD
			HRANICA OCHRANNÝCH PÁSIEM
			VODOVODNÉ VEDENIA
			PRÍVODNÉ VODOVODNÉ POTRUBIE DO VODOJEMU
			VODOJEM
			DAŽĎOVÁ KANALIZÁCIA
			SPLAŠKOVÁ KANALIZÁCIA
			VODNÉ TOKY
			ZASTAVANÉ PLOCHY
			MELIOROVANÉ PLOCHY
			VODNÝ ZDROJ, VRT

STAV	NÁVRH	VÝHLAD	
			HRANICA RIEŠENÉHO ÚZEMIA
			JAVY NA ZRUŠENIE A JAVY NEPLATNÉ

VODOJEM - 150 m3
+250 m3 ROZŠÍRENIE
DO VODOJEMU RAJEC

ÚPN OBCE KAMENNÁ PORUBA - **ZaD č.1**

URBANIZMUS: Ing. arch. Peter Krajč	ARCHITEKTONICKÉ ATELIERY		
DOPRAVA: Ing. Roman Tiso	Ing. arch. Peter Krajč-AA Námestie gen. M. R. Štefánika 5 010 01 Žilina, tel.: 041/7001053		
TECHNICKÁ INFRAŠTRUKTÚRA:			
POLNOHOSPODÁRSTVO, KRESLENIE: Ing. arch. Peter Krajč			
OBSTARÁVATEL: Obec Kamenná Poruba	MIERKA	1:5000	
NÁZOV AKCIE:	STUPEŇ	NÁVRH	
ÚPN OBCE KAMENNÁ PORUBA - ZaD č.1	DÁTUM	08/2019	
NÁZOV VÝKRESU: VÝKRES RIEŠENIA VEREJNÉHO TECHNICKÉHO VYBAVENIA - VODNÉ HOSPODÁRSTVO			

5