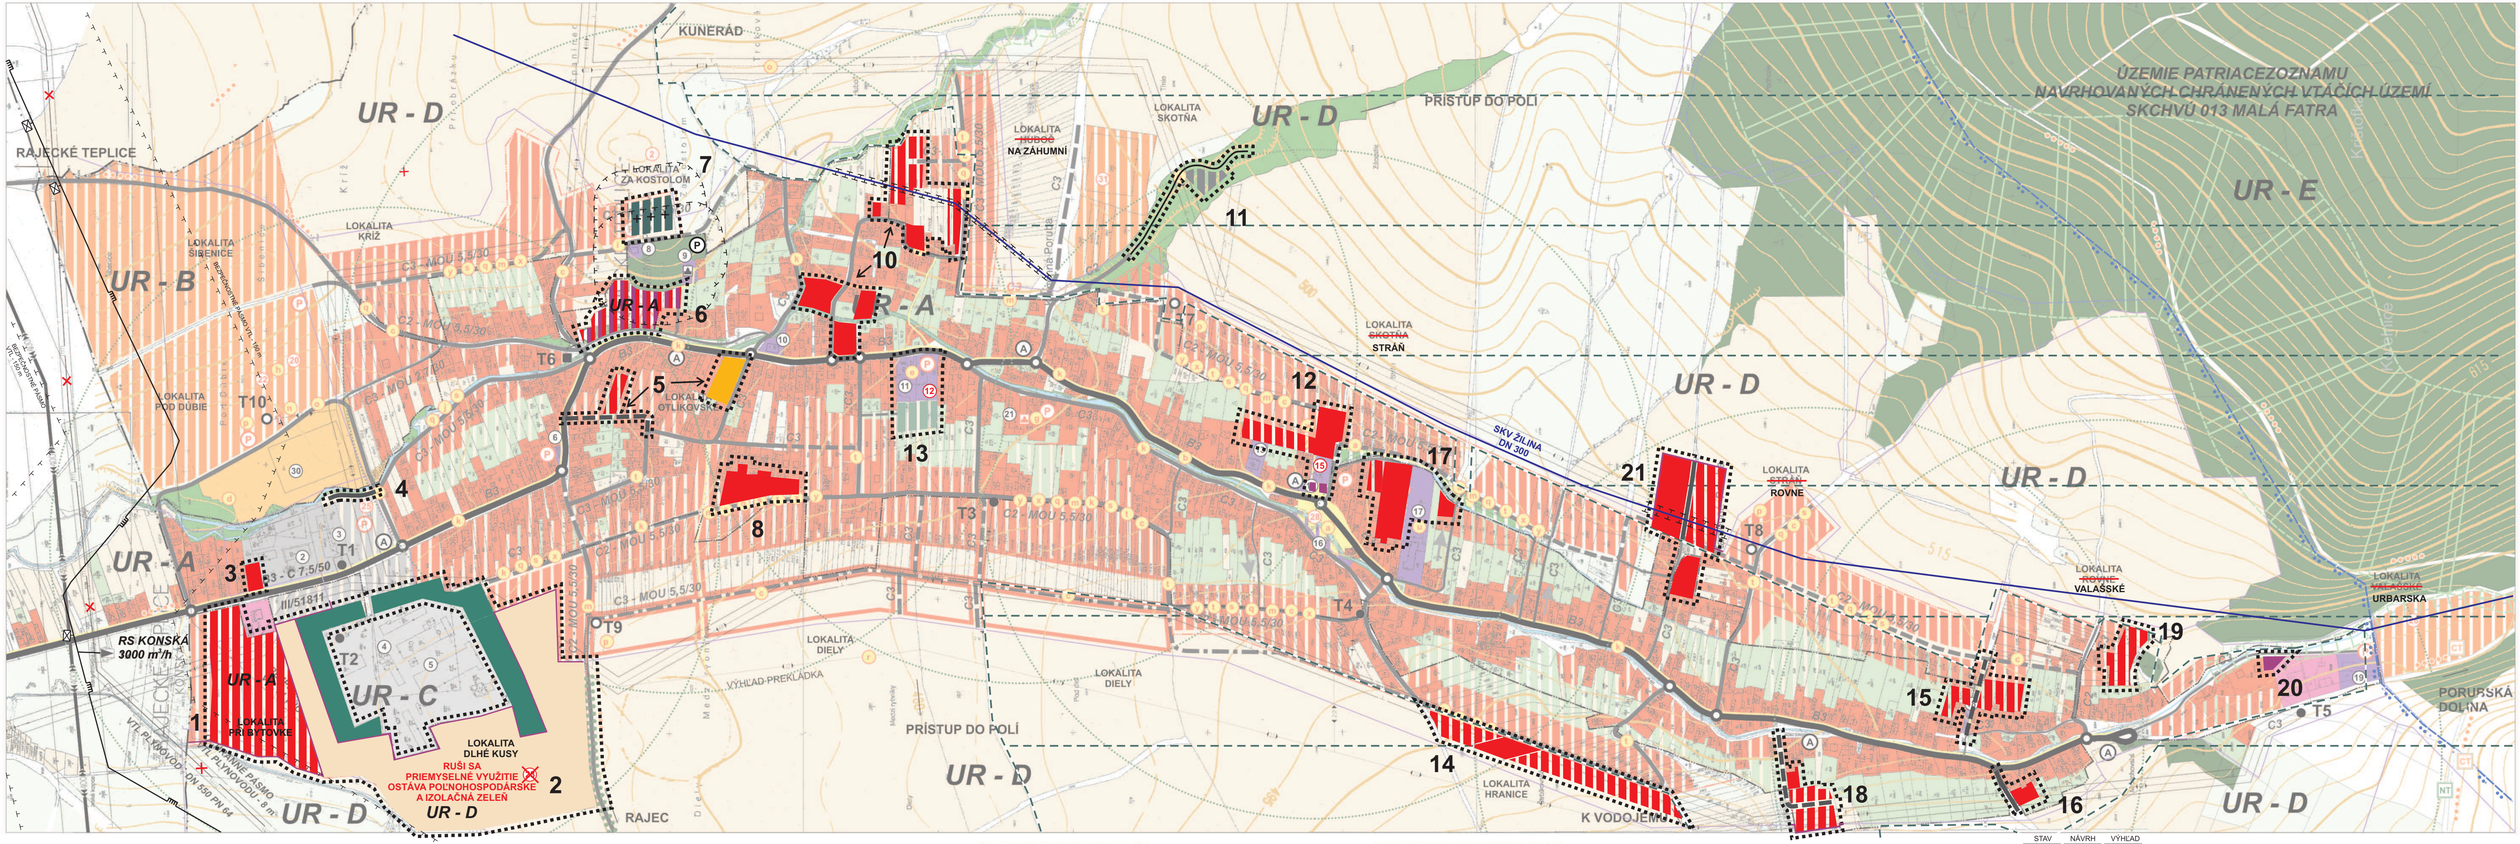


STAV	NÁVRH	VÝHĽAD	
			HRANICA KATASTRA OBCE
			HRANICA ZASTAVANÉHO ÚZEMIA
			OCHRANNÉ PÁSMA VŠETKÝCH DRUHOV
			PAMIATKOVO CHRÁNENÉ OBJEKTY
			ARCHITEKTONICKY ZAUJÍMAVÉ OBJEKTY
			OP II° PRÍR.LIEČ. ZDROJ. A PRÍR. MIN. ZDROJOV
			PLOCHY OBČ. VYBAVENOSTI
			PLOCHY BÝVANIA
			PLOCHY VÝROBY A TECHNICKEJ VYBAVENOSTI
			ŠPORTOVÉ A REKREAČNÉ PLOCHY
			CINTORÍN
			PLOCHY ZÁHRAD
			PLOCHY TTP
			ORNÉ PÔDY
			RIEŠENÉ ÚZEMIE

STAV	NÁVRH	VÝHĽAD	
			VN 400 kV VEDENIE
			VN 22 kV VEDENIE
T1	T1		TRAFOSTANICE
			VTL PLYNOVOD (KOREKTÚRA TRASY PODĽA SPP)
RS			REGULAČNÁ STANICA PLYNU
			NADRADENÉ VODOVOD. VEDENIA, VODOJEM
			PLOCHY LESOV A VYSOKÁ VEREJNÁ ZELEŇ
			VEREJNÁ ZELEŇ PREVÁŽNE NÍZKA
			BIOKORIDOR REGIONÁLNEHO VÝZNAMU
A	A		ZASTÁVKY AUTOBUSU
C3 5,5/30	C3 5,5/30		CESTY ZBERNÉ B2,B3 A DÔLEŽITÉ KRIŽOVATKY
			MIESTNE OBSLUŽNÉ KOMUNIK. + KATEGÓRIE
P	P		PARKOVISKÁ
			CYKLOTRASY
			CHRÁNENÉ VTÁČIE ÚZEMIE

STAV	NÁVRH	VÝHĽAD	
			BIOKORIDOR MIESTNEHO VÝZNAMU
			VODNÉ TOKY A PLOCHY
2	1	1	OZNAČENIE VYBAVENOSTI
	M		VEREJNOPROSPEŠNÉ STAVBY
			PEŠIE A POBYTOVÉ PLOCHY
	UR - A		URBANISTICKÉ REGULATÍVY PODĽA FUNKČNÝCH ZÓN
			JEDNOSMERNÁ PREMÁVKA
			ALEJE
			TURISTICKÉ TRASY
			PEŠIE CHODNÍKY

Regulatívy funkčného usporiadania riešeného územia v členení na:
UR - A - obytná zóna
UR - B - rekreačné zóna
UR - C - výrobná zóna
UR - D - zóna voľnej poľnohospodárskej krajiny
UR - E - zóna - lesná krajina
UR - F - zóna ochrany prírody

Zoznam občianskej vybavenosti

1 - DREVOVÝROBA (3 zam. + 1 majiteľ) 2 - DREVOVÝROBA 3 - DREVOVÝROBA (Miroslav Sádecký) 4 - DREVOEXPORT s.r.o. (v súč. v likvidácii) 5 - TELEMOST s.r.o. (12 zam.) 6 - MIX (2 zam.), ROZLIČNÝ TOVAR (1 zam.) 7 - BÝVALÝ OBCHOD 8 - NOVÝ DOM SMútKU (v súč. rozostavaný) 9 - KOSTOL 10 - REŠTAURÁCIA KLEOPATRA (ubytovanie aj stravovanie) (4 zam., 40 stol.) 11 - HOSTINEC (Karol Albert, 1 zam., 60 stol.) + POTRAVINY (v suteréne, 1 zam.) 12 - KULTÚRNY DOM - nová hasičská zbrojnica, odtiaľ: areál, 13 - POTRAVINY JEDNOTA COOP (3 zam.) 14 - OBECNÝ ÚRAD 15 - MATERSKÁ ŠKOLA - návrh - výstavba telocvične po asanácii materskej školy rekreačno športové využitie a pod. 16 - HOSTINEC (Pavol Albert, 2 zam., 24 stol.) 17 - AREÁL ZÁKLADNEJ ŠKOLY 18 - POTRAVINY (Vereš) 19 - MLÁDEŽNÍCKE CENTRUM KONIARKA - ubytovňa na modernizáciu (20 lôžok), 20. PENZIÓN - (100 lôžok, 150 stoličiek), 21 - KÚRIA - rekonštrukcia na ubytovacie zariadenie (20 lôžok), alebo domov soc. starostlivosti - denný stacionár, 22 - TERMÁLNE KÚPALISKO - liečebný dom pre cca 100 klientov, ubytovanie v penzión (položka č. 20 tohto zoznamu), šatne, sociálne zázemie, reštauračné zariadenia sezónneho charakteru, ~~23 - TENISOVÉ TRENINGOVÉ CENTRUM~~ 24 - NOSTAVBA TELOCVIČNE, ~~24 - NOSTAVBA TELOCVIČNE~~, 25 - PARKOVISKO S NÁSTUPNÝ PRIESTOROM DO TERMÁLNEHO KÚPALISKA, 26 - REKREAČNÉ ZÁZEMIE OBCE - pikniková plochy, altánky, ohniská v počte do 10 miest., kosenie, spásanie trávnatých plôch, 27 - STRELNICA, 28 - OBECNÉ TRHOVISKO, 29 - PARK, 30 - FUTBALOVÉ IHRISKO 31 - AGROTURISTIKA - ZÁZEMIE, STAJNE, HOSPODÁRSKE BUDOVY, PRÍPADNE AJ UBYTOVANIE.


Zoznam verejnoprospešných stavieb

a - urbanisticko-architektonická úprava okolia obecného úradu, zriadenie obecnej tržnice, obecného parku - verejná zeleň, pešie komunikácie a priestory, parkoviská, Ihrisko pre deti, parkové úpravy, mobiliár - lavičky, verejné osvetlenie, odpočinkové plochy. b - rekonštrukcia trasy cesty III/51811 v smerovom a šírkovom usporiadaní v kategórii MZ 8/50 prípadne MOK 7,5/40, c - výstavba nových komunikácií pre nové lokality IBV, OV; rekreácie a výstavba parkovacích miest d - rozšírenie športových plôch vo väzbe na futbalové ihrisko e - výstavba telocvične a športových plôch vo väzbe na školský areál f - výstavba materskej školy g - výstavba domu s opatrovateľskou službou, denný stacionár h - výstavba termálneho kúpaliska a rehabilitačného centra i - dokončenie domu smútku a prístupovej cesty k cintorínu j - regulácia a brehové úpravy Porubského potoka k - vybudovanie verejnej splaškovej kanalizácie v celej obci vrátane navrhovaných lokalít pre výstavbu rodinných domov l - vybudovanie dažďovej kanalizácie m - vybudovanie vodovodu pre nové lokality zástavby a rozšírenie vodojemu o 250 m3 na celkovú kapacitu 400 m3 n - využitie termálneho vrtu RTŠ 1 pre rekreačné a komerčné účely o - výstavba 22 kV vzdušného vedenia pre T7, T8 v dĺžke cca 2000 m a T9 a T10 v dĺžke cca 200 m p - vystavba trafostanic T7, T8, T9 pre navrhovanú bytovú výstavbu a T10 pre termálne kúpalisko q - vybudovanie kábelových NN rozvodov v rozvojových plochách IBV výstavby r - preklápka 22 kV vedenia východnej strane obce do novej polohy (preklápka IBV výstavbe po roku 2020), dĺžka prekládky cca 1600 m s - vybudovanie verejného osvetlenia v rozvojových plochách káblovým rozvodom a sadovými osvetľovacími stožiarmi t - rozšírenie STL plynovodov do 0,3 MPa potrubím PE o profile D 90, D 63 do plôch s plánovanou zástavbou rodinných domov a občianskej vybavenosti v celkovej dĺžke 4910 m, pre výhľad po roku 2020 cca 1250 m u - rozšírenie výkonu plynových kotolní v ZŠ pre plánovanú telocvičnú, v KD pre umiestnenie MŠ, v OÚ pre jeho prístavbu v - dobudovanie kapacity RSÚ na cca 605 pripojných vedení w - náhrada existujúcej vzdušnej prípojky do RSÚ za uloženú kábel v zemi, dĺžka cca 250 m x - vybudovanie miestnej telefónnej káblovej siete do rozvojových plôch a rozšírenie súčasnej m.t.s. káblovej podľa skutočnej potreby. y - dobudovanie vedení káblovej televízie v navrhovanej obytnej zástavbe

STAV	NÁVRH	VÝHĽAD	
	X		JAVY NA ZRUŠENIE A JAVY NEPLATNÉ

ÚPN OBCE KAMENNÁ PORUBA - ZaD č.1

URBANIZMUS: Ing. arch. Peter Krajč	ARCHITEKTONICKÉ ATELIÉRY	AUT
DOPRAVA: Ing. Roman Tiso	Ing. arch. Peter Krajč-AA Námestie gen. M. R. Štefánika 5 010 01 Žilina,tel.:041/7001053	
TECHNICKÁ INFRAŠTRUKTÚRA: Ing. M. Leštach		
POĽNOHOSPODÁRSTVO: Ing. arch. Peter Krajč, Tomanová		
OBSTARÁVATEĽ: Obec Kamenná Poruba	MIERKA	1:5000
NÁZOV AKCIE: ÚPN OBCE KAMENNÁ PORUBA - ZaD č.1	STUPEŇ	NÁVRH
	DÁTUM	08/2019
NÁZOV VÝKRESU: KOMPLEXNÝ VÝKRES PRIESTOROVÉHO USPORIADANIA A FUNKČNÉHO VYUŽÍVANIA		

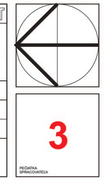

3

POČIATKA SPRACOVANIA