


Ú P N O B C E K A M E N N Á P O R U B A - N Á V R H

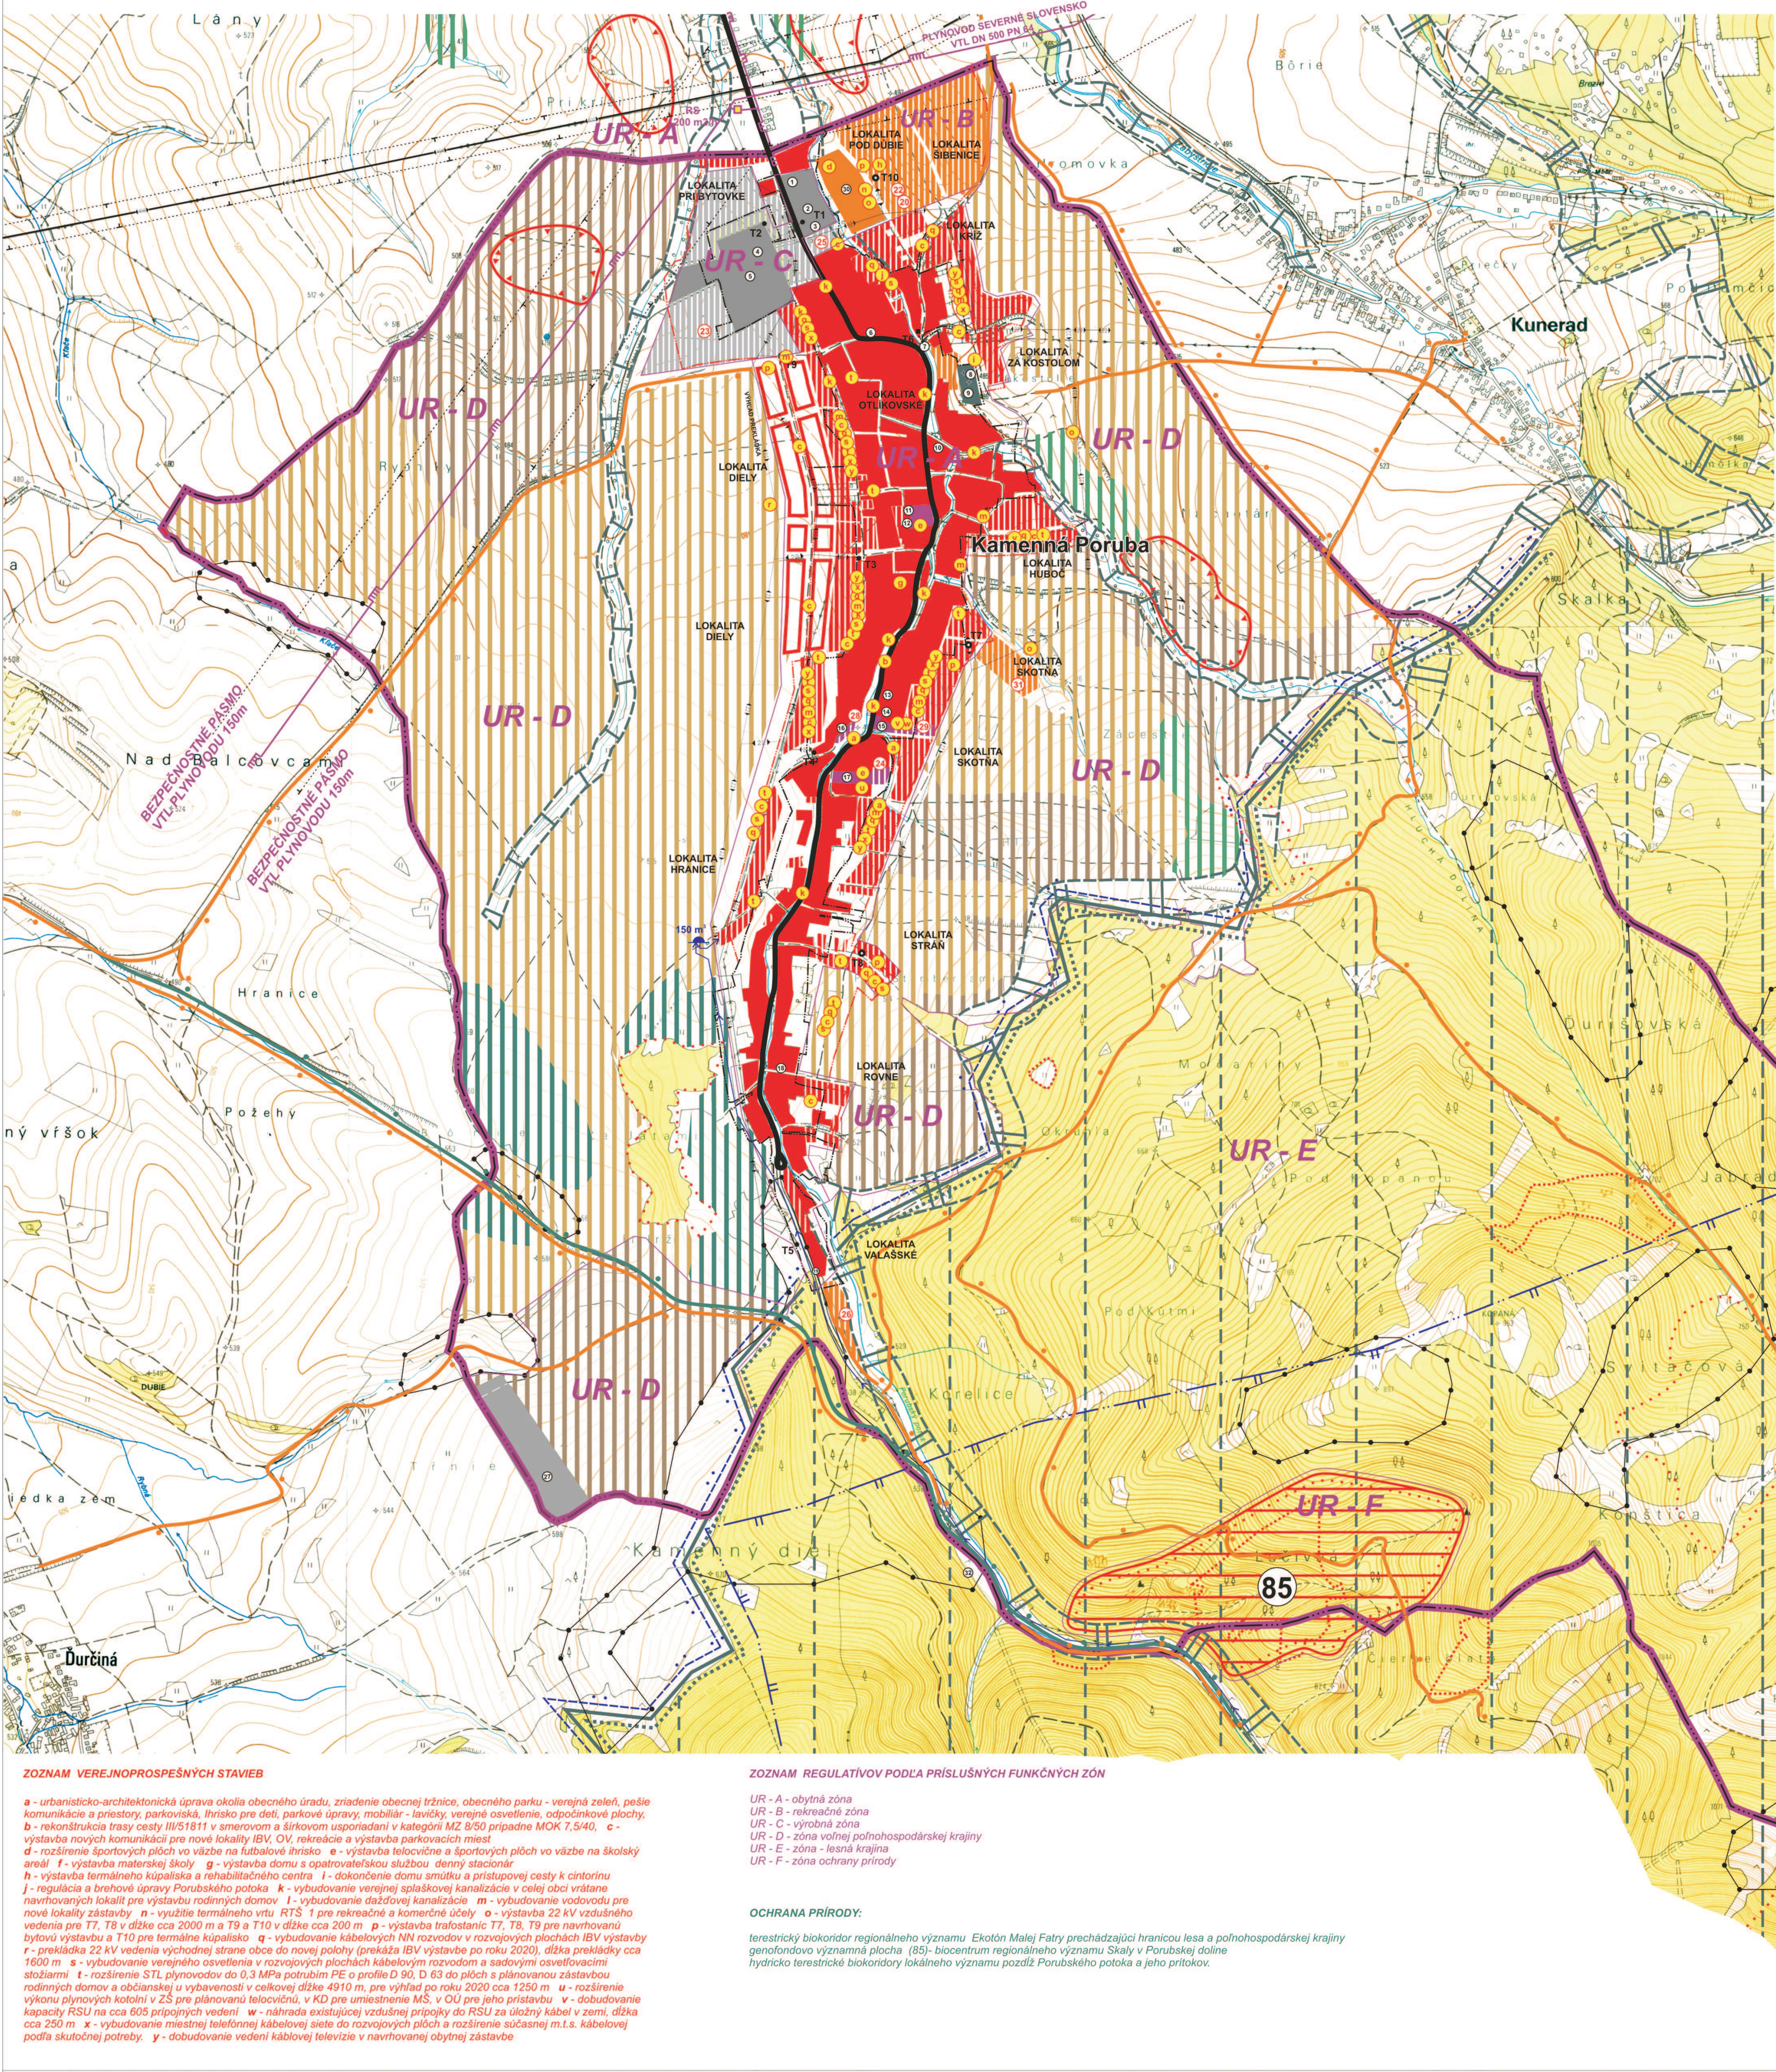

STAV	NÁVRH	
		HRANICA RIEŠENÉHO ÚZEMIA
		HRANICE KATASTROV
		HRANICA OCHRANNÝCH PÁSEM VODNÝCH ZDROJOV
		HRANICA OCHRANNÝCH PÁSEM VŠETKÝCH DRUHOV
		PLOCHY PRIEMYSLU / VÝHLAD
		PLOCHY POĽNOHOSPODÁRSKEJ VÝROBY
		PLOCHY BÝVANIA
		PLOCHY OBČIANSKEJ VYBAVENOSTI
		ŠPORTOVÉ A REKREAČNÉ PLOCHY/VÝHLAD
		ZBERNÉ KOMUNIKÁCIE - CESTY III. TRIEDY
		CYKLISTICKÉ TRASY
		TURISTICKÉ CHODNÍKY
		VODNÝ ZDROJ
		PHO ZDROJOV PITNÝCH VÔD 2°
		OCHRANNÉ PÁSMO LIEČIVÝCH VÔD
		NAVHRHOVANÉ VTÁČIE ÚZEMIE
		HRANICA NAVHRHOVANEJ CHKO - 2° OCHRANY (VÚC ŽK)
		ZOSUVNÉ ÚZEMIA
		HRANICE OCHRANNÝCH LEŠOV
		BIOKORIDOR MIESTNEHO VÝZNAMU - ZACHOVAŤ SÚČ. ŠTRUKTÚRU
		EXTENZÍVNE VYUŽÍVANÉ ÚZEMIA, ZACHOVAŤ SÚČASNÚ ŠTRUKTÚRU
		INTENZÍVNE VYUŽÍTIE TTP
		EXTENZÍVNE VYUŽÍTIE TTP
		ORNÉ PÓDY - OBHOSPODAROVANIE BEZ ZMENY
		ORNÉ PÓDY - DODRŽIAVAŤ PROTIEROZNE OPATRENIA
		VÝZNAMNÉ GENOFONDOVÉ LOKALITY
		HRANICE A URBANISTICKÉ REGULATÍVY PRE FUNKČNÉ ZÓNY
		VN VEDENIE 400 KV
		VN VEDENIE 22 KV
		TRAFOSTANICE
		PLYNOVOD VTL
		VODOJEM
		VODOVOD
		VEREJNOPROSPEŠNÉ STAVBY

ZOZNAM VEREJNOPROSPEŠNÝCH STAVIEB

a - urbanisticko-architektonická úprava okolia obecného úradu, zariadenie obecných tržnice, obecného parku - verejná zeleň, pešie komunikácie a priestory, parkoviská, ihrisko pre deli, parkové úpravy, mobilár - lavičky, verejné osvetlenie, odpadkové plochy, b - rekonštrukcia trasy cesty III/51811 v smerevom a šírkovom usporiadaní v kategórii MZ B/50 prípadne MOK 7,5/40, c - výstavba nových komunikácií pre nové lokality IBV, OV, rekreácie a výstavba parkovacích miest, d - rozšírenie športových plôch vo väzbe na futbalové ihrisko, e - výstavba telocvične a športových plôch vo väzbe na školský areál, f - výstavba materskej školy, g - výstavba domu s opatrovateľskou službou, denný stacionár, h - výstavba termálneho kúpaliska a rehabilitačného centra, i - dokončenie domu smútku a prístupovej cesty k cintorínu, j - regulácia a bránové úpravy Porubského potoka, k - vybudovanie verejnej spaškovskej kanalizácie v celej obci vrátane navrhovaných lokalít pre výstavbu rodinných domov, l - vybudovanie diaľkovej kanalizácie, m - vybudovanie vodovodu pre nové lokality zástavby, n - využitie termálneho vrtu RTŠ 1 pre rekreačné a komerčné účely, o - výstavba 22 kV vzdušného vedenia pre T7, T8 v dĺžke cca 2000 m a T9 a T10 v dĺžke cca 200 m, p - výstavba trafostaníc T7, T8, T9 pre navrhovanú bytovú výstavbu a T10 pre termálne kúpalisko, q - vybudovanie kábelových NN rozvodov v rozvojových plochách IBV výstavby, r - prekládka 22 kV vedenia východnej strane obce do novej polohy (prekáža IBV výstavbe po roku 2020), dĺžka prekládky cca 1600 m, s - vybudovanie verejného osvetlenia v rozvojových plochách kábelovým rozvodom a sádkovými osvetľovacími stĺpmi, t - rozšírenie STL plynovodov do 0,3 MPa potrubím PE o profile D 90, D 63 do plôch s plánovanou zástavbou rodinných domov a občianskej v vybavenosti v celkovej dĺžke 4910 m, pre výhľad po roku 2020 cca 1250 m, u - rozšírenie výkonu plynových kotolní v ZŠ pre plánovanú telocvičňu, v KD pre umiestnenie MS, v OÚ pre jeho prístavbu, v - dobudovanie kapacity RSU na cca 605 pripojných vedení, w - náhrada existujúcej vzdušnej prípojky do RSU za úložný kábel v zemi, dĺžka cca 250 m, x - vybudovanie miestnej telefónnej kábelovej siete do rozvojových plôch a rozšírenie súčasnej m.t.s. kábelovej podľa skutočnej potreby, y - dobudovanie vedení kábelovej televízie v navrhovanej bytovej zástavbe

ZOZNAM REGULATÍV PODĽA PRÍSLUŠNÝCH FUNKČNÝCH ZÓN


UR - A - obytná zóna
UR - B - rekreačná zóna
UR - C - výrobná zóna
UR - D - zóna voľnej poľnohospodárskej krajiny
UR - E - zóna - lesná krajina
UR - F - zóna ochrany prírody

OCHRANA PRÍRODY:

terestrický biokoridor regionálneho významu Ekotón Malej Fatry prechádzajúci hranicou lesa a poľnohospodárskej krajiny genofundovo významná plocha (85)- biocentrum regionálneho významu Skaly v Porubskej doline hydrický terestrický biokoridor lokálneho významu pozdĺž Porubského potoka a jeho prítokov.

ZOZNAM OBČIANSKEJ VYBAVENOSTI

1 - DREVOVÝROBA (3 zam. + 1 majiteľ) 2 - DREVOVÝROBA (Miroslav Sádecký) 4 - DREVOEXPORT s.r.o. (v súč. v likvidácii) 5 - TELEMOST s.r.o. (12 zam.) 6 - MIX (2 zam.), ROZLIČNÝ TOVAR (1 zam.) 7 - BÝVALÝ OBCHOD 8 - NOVÝ DOM SMÚTKU (v súč. rozostavaný) 9 - KOSTOL 10 - REŠTAURÁCIA KLEOPATRA (ubytovanie aj stravovanie) (4 zam., 40 stol.) 11 - HOSTINEC (Karl Albert, 1 zam., 60 stol.) + POTRAVINY (v suteréne, 1 zam.) 12 - KULTÚRNY DOM - navrhnutý na dostavbu materskej školy, 13 - POTRAVINY JEDNOTA COOP (3 zam.) 14 - OBECNÝ ÚRAD 15 - MATERSKÁ ŠKOLA - navrhované využitie pre zariadenie obecného ihriska, rekreačno športové využitie a pod. 16 - HOSTINEC (Pavol Albert, 2 zam., 24 stol.) 17 - AREÁL ZÁKLADNEJ ŠKOLY 18 - POTRAVINY (Vereš) 19 - MLÁDEŽNÍCKE CENTRUM KONIARKA - navrhnuté na modernizáciu (20 lôžok), 20 - PENZIÓN - (100 lôžok, 150 stoličiek), 21 - KÚRIA - rekonštrukcia na ubytovacie zariadenie (20 lôžok), alebo domov soc. starostlivosti - denný stacionár, 22 - TERMÁLNE KÚPALISKO - liečebný dom pre cca 100 klientov, ubytovanie v penzióne (položka č. 20 tohto zoznamu), šatne, sociálne zázemie, reštauračné zariadenie sezónneho charakteru, 23 - PLNÍČKA TERMÁLNEJ VODY, 24 - DOSTAVBA TELOCVIČNE, ŠATNIA VONKAJŠÍCH IHRISK PRE ZÁKLADNÚ ŠKOLU, 25 - PARKOVISKO S NÁSTUPNÝ PRIESTOROM DO TERMÁLNEHO KÚPALISKA, 26 - REKREAČNÉ ZÁZEMIE OBCE - piknikové plochy, altánky, ohniská v počte do 10 miest., kosenie, spásanie trávnatých plôch 27 - STRELNICA, 28 - OBECNÉ TRHOVIŠKO 29 - PARK, 30 - FUTBALOVÉ IHRISKO 31 - AGROTURISTIKA - ZÁZENIE, STAJNE, HOSPODÁRSKE BUDOVY, PRÍPADNE AJ UBYTOVANIE, 32 - HORÁREN

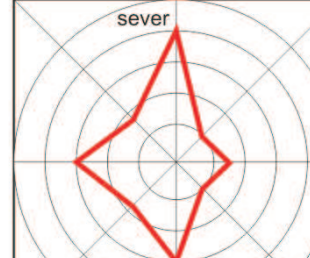

URBANIZMUS: Ing. arch. Peter Krajč		ARCHITEXTORNIKE	
DOPRAVA: Ing. Roman Tiso		AUT	
TECHNICKÁ INFRAŠTRUKTÚRA: Ing. M. Lešach		Ing. arch. Peter Krajč-AA	
POĽNOHOSPODÁRSTVO, KRESLENIE: Daniela Tomanová		Námestie gen. M. R. Štefánika 5	
INVESTOR: Obec Kamenná Poruba		010 01 Žilina, tel.: 041/7001053	
NÁZOV AKCIE:	ÚPN OBCE KAMENNÁ PORUBA - NÁVRH	MIERKA	1:10000
NÁZOV VÝKRESU:	KOMPLEXNÝ VÝKRES PRIESTOROVÉHO USPORIADANIA A FUNKČNÉHO VYUŽÍVANIA ÚZEMIA, NÁVRH ZAUJMOVÉHO ÚZEMIA A OCHRANY PRÍRODY A KRAJINY	STUPEŇ	NÁVRH
		FORMÁT	10/2005
			cx