


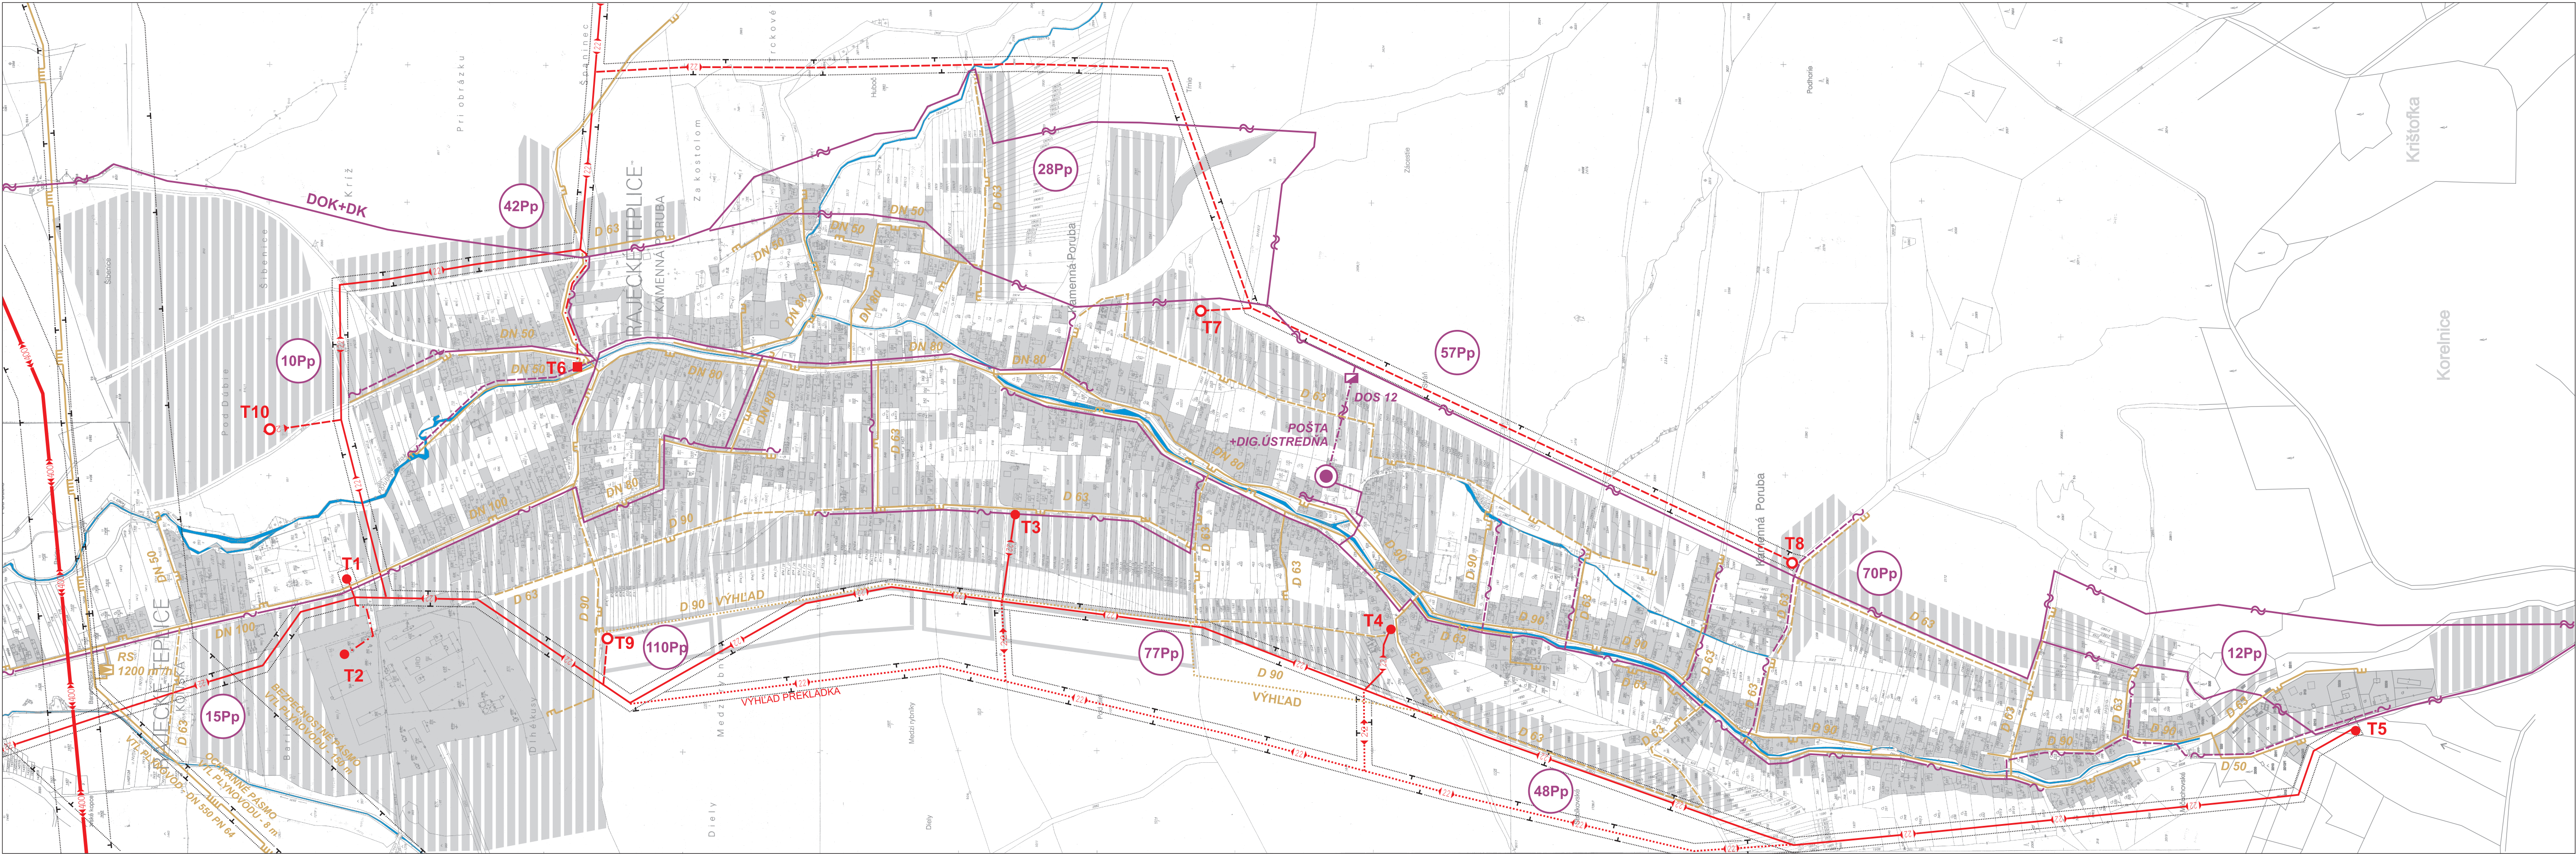

STAV	NÁVRH	VÝHLAD

STAV	NÁVRH	VÝHLAD

ÚPN OBCE KAMENNÁ PORUBA - NÁVRH

URBANIZMUS: Ing. arch. Peter Krajč	ARCHITEKTONICKÉ ATELIERY	AUT
DOPRAVA: Ing. Roman Tiso	Ing. arch. Peter Krajč-AA	Námestie gen. M. R. Štefánika 5
TECHNICKÁ INFRAŠTRUKTÚRA: Ing. M. Leštach	Ing. M. Leštach	010 01 Zilina, tel.: 041/7001053
POLNOHOSPODÁRSTVO, KRESLENIE: Daniela Tomanová	Ing. M. Leštach	010 01 Zilina, tel.: 041/7001053
INVESTOR: Obec Kamenná Poruba	MIERKA	1:5000
NÁZOV AKCIE: ÚPN OBCE KAMENNÁ PORUBA - NÁVRH	STUPEŇ	NÁVRH
NÁZOV VÝKRESU: VÝKRES RIEŠENIA VEREJNÉHO TECHNICKÉHO VYBAVENIA - ENERGETIKA	DÁTUM	10/2005

