


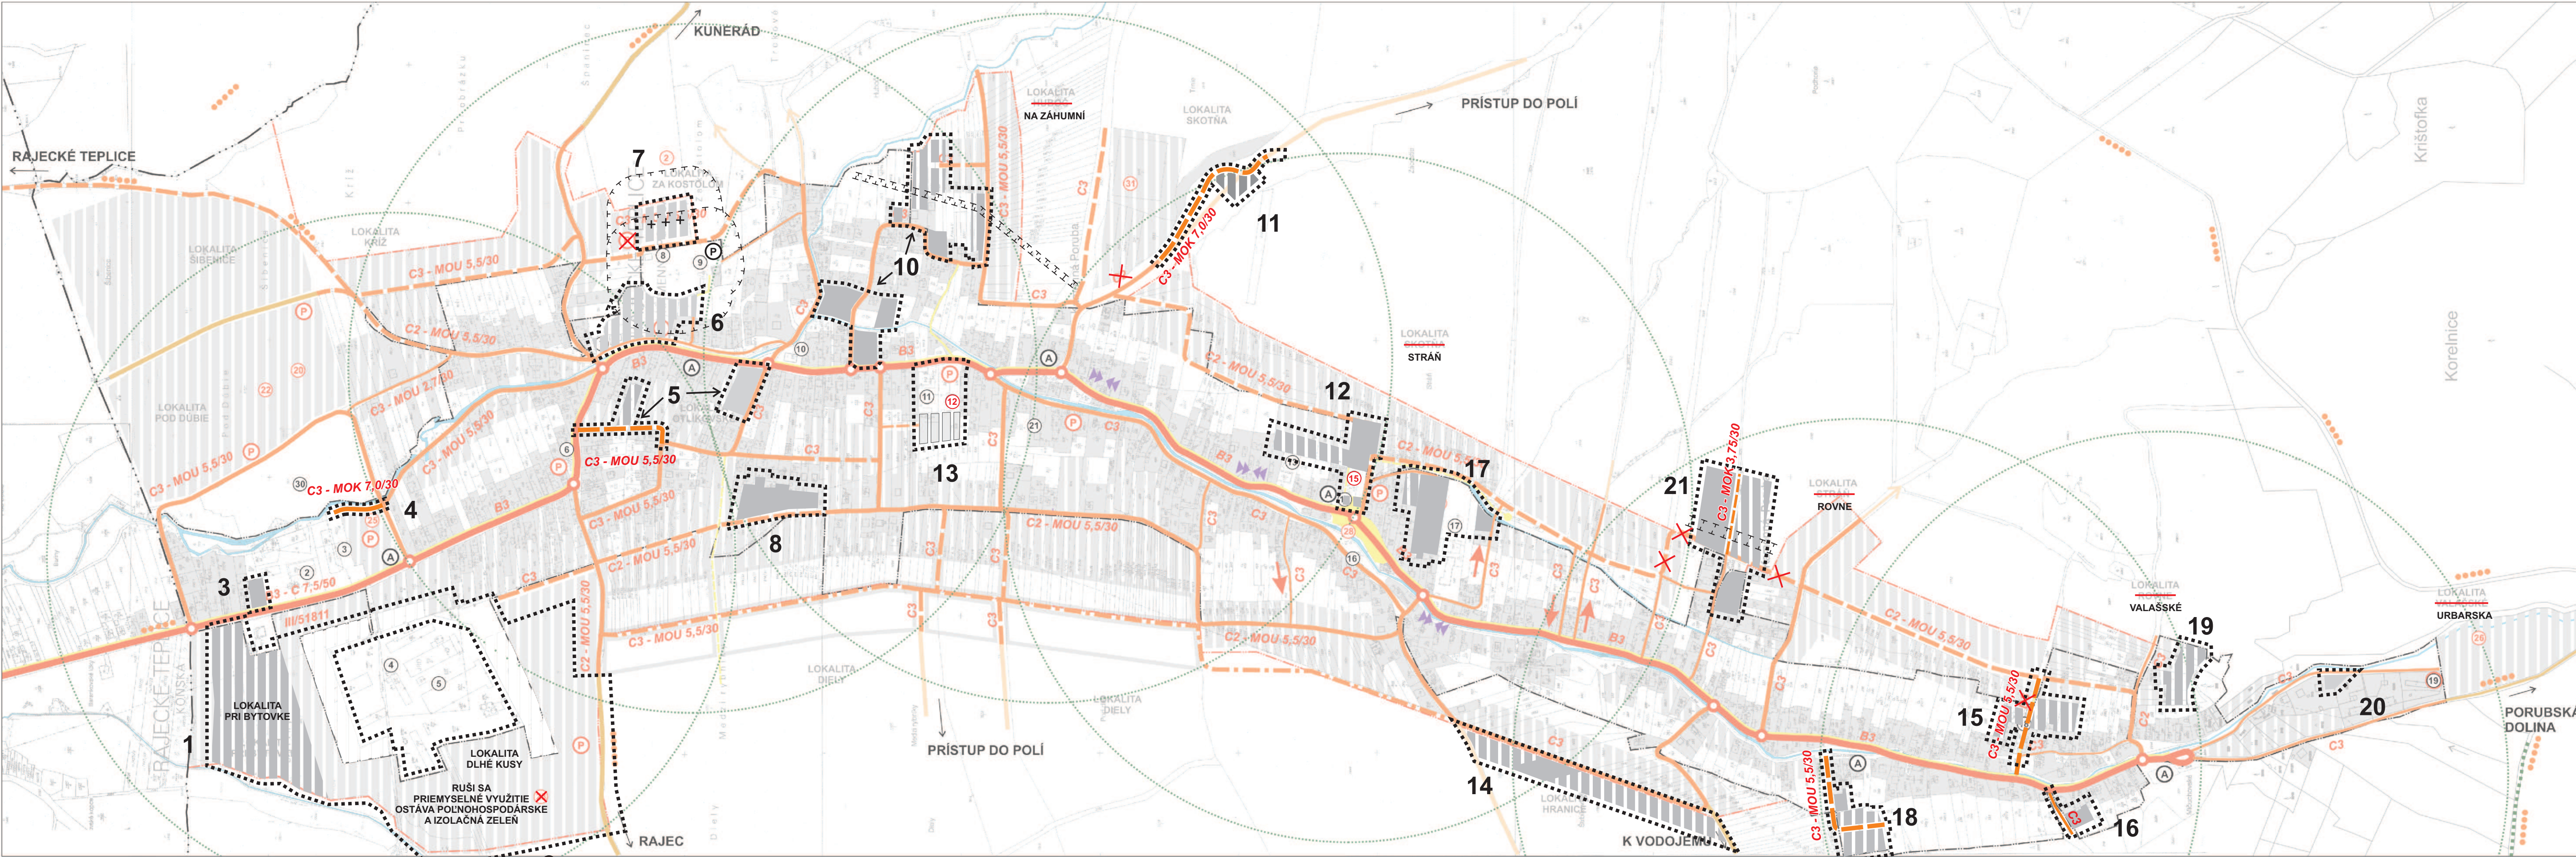

STAV	NÁVRH	VÝHLAD	
			HRANICA KATASTRA OBCE
			HRANICA ZASTAVANÉHO ÚZEMIA
			HRANICA OCHRANNÝCH PÁSIEM VŠETKÝCH DRUHOV
			ZASTAVANÉ PLOCHY
			ÚČELOVÉ KOMUNIKÁCIE
			POLNÉ CESTY
			JEDNOSMERNÁ PREMÁVKA
			CYKLOTRASY
			ÚPRAVA BODOVÝCH A LÍNIOVÝCH ZÁVAD
			OZNAČENIE RIEŠENÝCH LOKALÍT

STAV	NÁVRH	VÝHLAD	
			VODNÉ TOKY A PLOCHY
			ZASTÁVKY AUTOBUSU
			ZBERNÉ KOMUNIKÁCIE
			OBSLUŽNÉ KOMUNIKÁCIE (ŠÍRKA DO 6m)
			OBSLUŽNÉ KOMUNIKÁCIE (ŠÍRKA DO 3m + VÝHYBNE)
			CHODNIKY A PEŠIE PLOCHY
			IZOCHRONA DOSTUPNOSTI 500 m K AUTOBUSOVÝM ZASTÁVKAM
			PARKOVISKÁ
			FUNKČNÉ TRIEDY KOMUNIKÁCIÍ
			RIEŠENÉ ÚZEMIE

Zoznam občianskej vybavenosti

1 - DREVOVÝROBA (3 zam. + 1 majiteľ) 2 - DREVOVÝROBA 3 - DREVOVÝROBA (Miroslav Sadecký) 4 - DREVOEXPORT s.r.o. (v súč. v likvidácii) 5 - TELEMOST s.r.o. (12 zam.) 6 - MIX (2 zam.), ROZLIČNÝ TOVAR (1 zam.) 7 - BYVALÝ OBCHOD 8 - NOVÝ DOM SMUTKU (v súč. rozostavaný) 9 - KOSTOL 10 - RESTAURÁCIA KLEOPATRA (ubytovanie aj stravovanie) (4 zam., 40 stol.) 11 - HOSTINEC (Karol Albert, 1 zam., 60 stol.) + POTRAVINY (v suteréne, 1 zam.) 12 - KULTÚRNY DOM - nové hospodárske zariadenie, oddychový areál, 13 - POTRAVINY JEDNOTA COOP (3 zam.) 14 - OBECNÝ ÚRAD 15 - MATERSKÁ ŠKOLA - návrh výstavby telocvične po asanácii materskej školy rekreačno športové využitie a pod. 16 - HOSTINEC (Pavol Albert, 2 zam., 24 stol.) 17 - AREÁL ZÁKLADNEJ ŠKOLY 18 - POTRAVINY (Vereš) 19 - MLÁDEŽNÍCKE CENTRUM KONIARKA - navrhnuté na modernizáciu (20 lôžok), 20 - PENZIÓN - (100 lôžok, 150 stoličiek), 21 - KÚRIA - rekonštrukcia na ubytovacie zariadenie (20 lôžok), alebo domov soc. starostlivosti - denný stacionár, 22 - TERMÁLNE KUPALISKO - liečebný dom pre cca 100 klientov, ubytovanie v penzión (poľožka č. 20 tohto zoznamu), šatne, sociálne zázemie, reštauračné zariadenie sezónneho charakteru, 23 - PLNÁČKA TERMÁLNEHO KUPALISKA 24 - DOSTAVBA TELOCVIČNE - šatňa a vonkajší priestor pre zariadenie školy 25 - PARKOVISKO S NASTUPNÝ PRIESTOROM DO TERMÁLNEHO KUPALISKA 26 - REKREAČNÉ ZÁZEMIE OBCE - piknikové plochy, altánky, ohniská v počte do 10 miest, kosenie, spásanie trávnych plôch, 27 - STRELNICA, 28 - OBECNÉ TRHOVIŠKO 29 - PARK 30 - FUTBALOVÉ IHRISKO 31 - AGROTURISTIKA - ZÁZEMIE, STAJNE, HOSPODÁRSKE BUDOVY, PRÍPADNE AJ UBYTOVACIE

STAV	NÁVRH	VÝHLAD	
			JAVY NA ZRUŠENIE A JAVY NEPLATNÉ
			OZNAČENIE OBČIANSKEJ VYBAVENOSTI

ÚPN OBCE KAMENNÁ PORUBA - ZaD č.1

URBANIZMUS: Ing. arch. Peter Krajč	ARCHITEKTONICKE ATELIERY	AUT
DOPRAVA: Ing. Roman Tiso	Ing. arch. Peter Krajč-AA	Námestie gen. M. R. Štefánika 5
TECHNICKÁ INFRAŠTRUKTÚRA: Ing. M. Lešlach	010 01 Zilina, tel.: 041/7001053	
POLNOHOSPODÁRSTVO: Ing. arch. Peter Krajč		
OBSTARÁVATEL: Obec Kamenná Poruba	MIERKA	1:5000
NÁZOV AKCIE: ÚPN OBCE KAMENNÁ PORUBA - ZaD č.1	STUPEŇ	NÁVRH
NÁZOV VÝKRESU: VÝKRES RIEŠENIA VEREJNÉHO DOPRAVNÉHO VYBAVENIA	DÁTUM	08/2019

