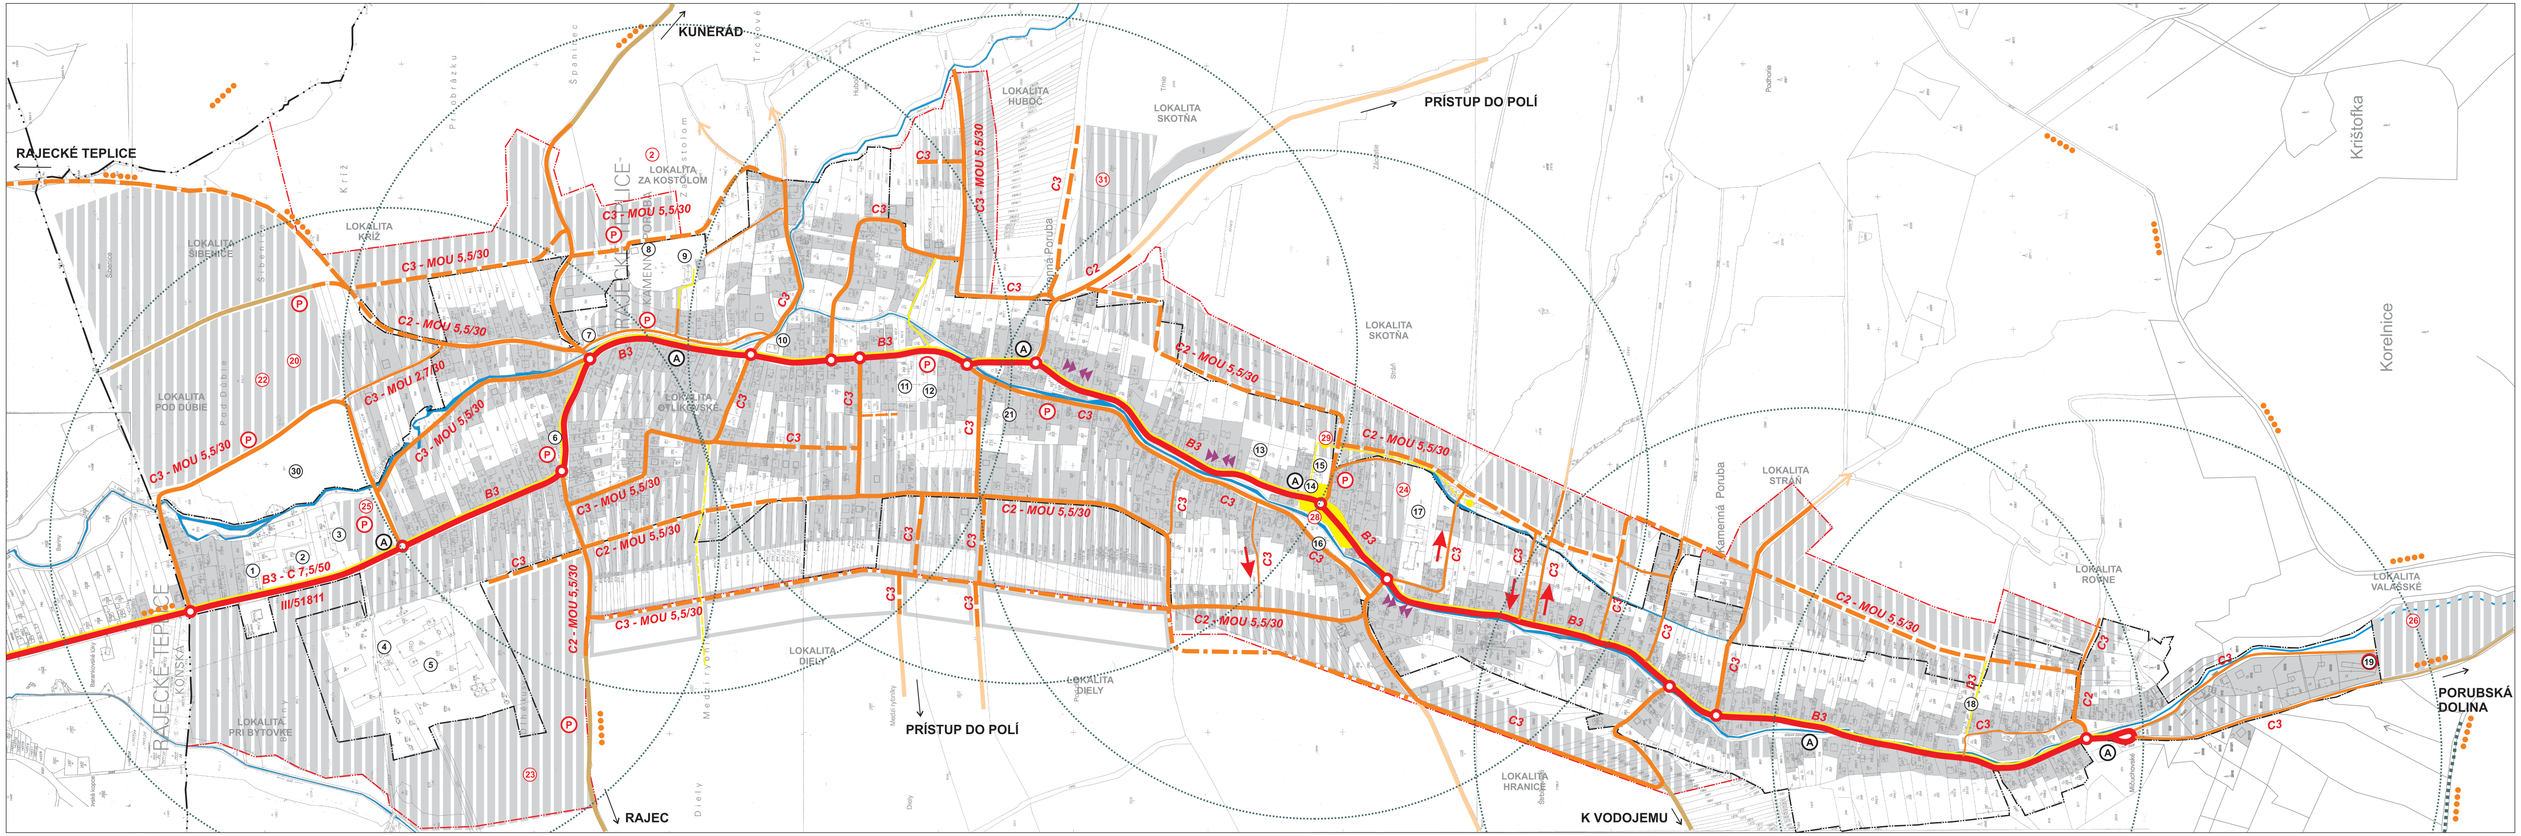


STAV	NÁVRH	VÝHĽAD	
			HRANICA KATASTRA OBCE
			HRANICA ZASTAVANÉHO ÚZEMIA
			HRANICA OCHRANNÝCH PÁSIEM VŠETKÝCH DRUHOV
			ZASTAVANÉ PLOCHY
			ÚČELOVÉ KOMUNIKÁCIE
			POĽNÉ CESTY
			JEDNOSMERNÁ PREMÁVKA
			CYKLOTRASY
			ÚPRAVA BODOVÝCH A LÍNIOVÝCH ZÁVAD

STAV	NÁVRH	VÝHĽAD	
			VODNÉ TOKY A PLOCHY
A	A	A	ZASTÁVKY AUTOBUSU
			ZBERNÉ KOMUNIKÁCIE
			OBSLUŽNÉ KOMUNIKÁCIE (ŠÍRKA DO 6m)
			OBSLUŽNÉ KOMUNIKÁCIE (ŠÍRKA DO 3m + VÝHYBNE)
			CHODNÍKY A PEŠIE PLOCHY
500m	500m	500m	IZOCHRÓNA DOSTUPNOSTI 500 m K AUTOBUSOVÝM ZASTÁVKAM
P	P	P	PARKOVISKÁ
C3	C3	C3	FUNKČNÉ TRIEDY KOMUNIKÁCIÍ

Zoznam občianskej vybavenosti (STAV, NÁVRH)

1 *- DREVOVÝROBA (3 zam. + 1 majiteľ)* ***2*** *- DREVOVÝROBA* ***3*** *- DREVOVÝROBA (Miroslav Sádecký)* ***4*** *- DREVOEXPORT s.r.o. (v súč. v likvidácii)* ***5*** *- TELEMOST s.r.o. (12 zam.)* ***6*** *- MIX (2 zam.), ROZLIČNÝ TOVAR (1 zam.)* ***7*** *- BÝVALÝ OBCHOD* ***8*** *- NOVÝ DOM SMÚTKU (v súč. rozostavaný)* ***9*** *- KOSTOL* ***10*** *- REŠTAURÁCIA KLEOPATRA (ubytovanie aj stravovanie) (4 zam., 40 stol.)* ***11*** *- HOSTINEC (Karol Albert, 1 zam., 60 stol.) + POTRAVINY (v suterény, 1 zam.)* ***12*** *- KULTÚRNY DOM - navrhnutý na dostavbu materskej školy,* ***13*** *- POTRAVINY JEDNOTA COOP (3 zam.)* ***14*** *- OBECNÝ ÚRAD* ***15*** *- MATERSKÁ ŠKOLA - navrhované využitie pre zriadenie obecného trhoviska, rekreačno športové využitie a pod.* ***16*** *- HOSTINEC (Pavol Albert, 2 zam., 24 stol.)* ***17*** *- AREÁL ZÁKLADNEJ ŠKOLY* ***18*** *- POTRAVINY (Vereš)* ***19*** *- MLÁDEŽNÍCKE CENTRUM KONIARKA - navrhnuté na modernizáciu (20 lôžok),* ***20.*** *PENZIÓN - (100 lôžok, 150 stoličiek),* ***21*** *- KÚRIA - rekonštrukcia na ubytovacie zariadenie (20 lôžok), alebo domov soc. starostlivosti - denný stacionár,* ***22*** *- TERMÁLNE KÚPALISKO - liečebný dom pre cca 100 klientov, ubytovanie v penzión (položka č. 20 tohto zoznamu), šatne, sociálne zázemie, reštauračné zariadenia sezónneho charakteru,* ***23*** *- PLNIČKA TERMÁLNEJ VODY,* ***24*** *- DOSTAVBA TELOCVIČNE, ŠATNÍ A VONKAJŠÍCH IHRISK PRE ZÁKLADNÚ ŠKOLU,* ***25*** *- PARKOVISKO S NÁSTUPNÝ PRIESTOROM DO TERMÁLNEHO KÚPALISKA,* ***26*** *- REKREAČNÉ ZÁZEMIE OBCE - piknikové plochy, altánky, ohniská v počte do 10 miest., kosenie, spásanie trávnatých plôch,* ***27*** *- STRELNICA,* ***28*** *- OBECNÉ TRHOVISKO* ***29*** *- PARK,* ***30*** *- FUTBALOVÉ IHRISKO* ***31*** *- AGROTURISTIKA - ZÁZEMIE, STAJNE, HOSPODÁRSKE BUDOVY, PRÍPADNE AJ UBYTOVANIE,*

ÚPN OBCE KAMENNÁ PORUBA - NÁVRH

URBANIZMUS: Ing. arch. Peter Krajč	ARCHITEKTONICKÉ ATELIÉRY AUT	
DOPRAVA: Ing. Roman Tiso	Ing. arch. Peter Krajč-AA Námestie gen. M. R. Štefánika 5 010 01 Žilina,tel.:041/7001053	
TECHNICKÁ INFRAŠTRUKTÚRA: Ing. M. Leštach		
POĽNOHOSPODÁRSTVO, KRESLENIE: Daniela Tomanová		
INVESTOR:Obec Kamenná Poruba		1:5000
NÁZOV AKCIE: ÚPN OBCE KAMENNÁ PORUBA - NÁVRH		NÁVRH
		10/2005
NÁZOV VÝKRESU: VÝKRES RIEŠENIA VEREJNÉHO DOPRAVNÉHO VYBAVENIA		

4