


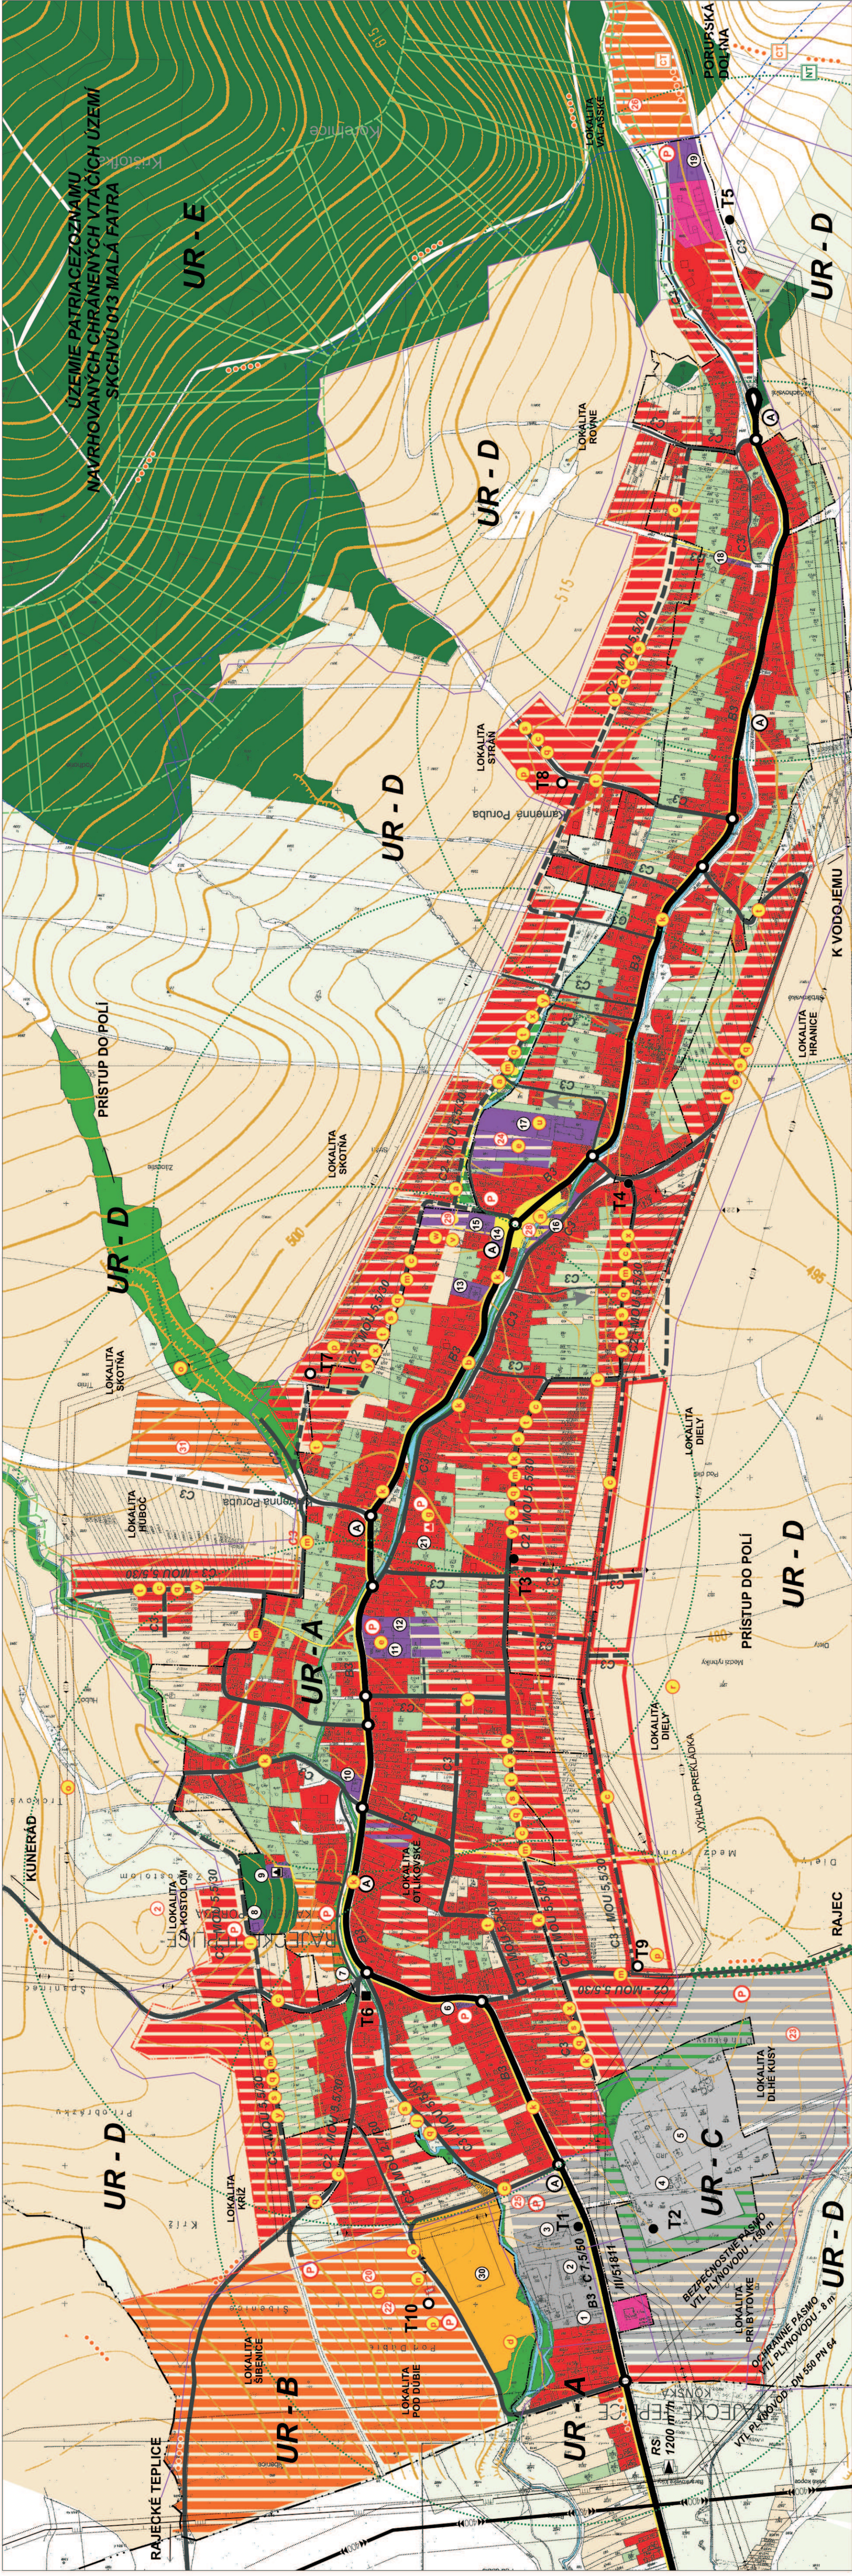

ÚPN OBCE KAMENNÁ PORUBA - NÁVRH

URBANIZMUS: Ing. arch. Peter Krajčí	ARCHITEKTONICKÉ ATELIERY	AUT
DOPRAVA: Ing. Roman Tiso		
TECHNICKÁ INFRAŠTRUKTÚRA: Ing. M. Lešáň		
POLNOHOSPODARSTVO, KRESLENIE: Daniela Tomanová		
INVESTOR: Obec Kamenná Poruba		
NAZOV: JACIE		
MIERKA	1:5000	
STUPEŇ	NÁVRH	
DATUM	10/2005	
NAZOV VÝKRESU	ÚPN OBCE KAMENNÁ PORUBA - NÁVRH	
KOMPLEXNÝ VÝKRES PRIESTOROVÉHO USPORIADANIA A FUNKČNEHO VYUŽIAVANIA		

Zoznam verejnoprospešných stavieb

Zoznam občianskej vybavenosti

1 - DREVIVOÝROBA (3 zam. + 1 majetok) 2 - DREVIVOÝROBA 3 - DREVIVOÝROBA 4 - DREVIVOÝROBA 5 - TELEKOMUNIKÁCIE (12 zam.) 6 - MIX (2 zam.) 7 - BYVALÝ OBCHOD 8 - NOVÝ DOM SMUTKU (v súč. rozostavaný) 9 - KOSTOL 10 - RESTAURÁCIA KLEOPATRA (ubytovanie aj stravovanie) (4 zam., 40 stol.) 11 - HOSTINEC (Karel Albert, 1 zam., 60 stol.) + POTRAVINY (v súč. rozostavaný) 12 - KULTÚRNY DOM - navrhnutý na ústadiu materskej školy 13 - POTRAVINOVÁ JEDNOTA COOP (3 zam.) 14 - OBECNÝ ÚRAD 15 - MATERSKÁ ŠKOLA - navrhnuté využitie pre zariadenie občianskeho domova, rekreačného využitia a pod. 16 - HOSTINEC (Pavol Albert, 2 zam., 24 stol.) 17 - AERÁL ZÁKLADNEJ ŠKOLY 18 - POTRAVINY (Vereš) 19 - MLÁDEŽNÍCKE CENTRUM KONIARKA - navrhnuté na modernizáciu (20 lôžok) 20 - PENZION - 100 lôžok, 150 stolov) 21 - KÚRIA - rekonštrukcia na ubytovacie zariadenie (20 lôžok), alebo domov soc. starostlivosti - denný stacionár 22 - TERMIÁLNE KUPALISKO - lečebný dom pre cca 100 kúpeľní, ubytovanie v parníku (porozb. cca 20 lôžok) 23 - KÚPIE - lečebný dom pre cca 100 kúpeľní, ubytovanie v parníku (porozb. cca 20 lôžok) 24 - DOSTAŤBA TELOCVÍCNE SATNÍ A VONKÁŠNÝCH HRISK PRE ZÁKLADNÚ ŠKOLU 25 - PARKOVISKO S NÁSTUPNÝMI PRIESTOROM DO TERMIÁLNEHO KUPALISKA 26 - REKREAČNÉ ZÁZEMIE OBCE - piknikové plochy, alanky, ohniská v podlie do 10 miest. kosenie, spásanie trávnatých plôch 27 - STRELNICA 28 - OBECNÉ TŤAHOVISKO 29 - PARK 30 - FUTBALOVÉ HRISKO 31 - AGROTURISTIKA - ZÁZEMIE, STAJNE, HOSPODÁRSKE BUDOVY, PRÍPADNE AJ

STAV	NAVRH	VÝHLAD
BIOKORIDOR MIESTNEHO VÝZNAMU		
VODNÉ TOKY A PLOCHY		
OZNACENIE VYBAVENOSTI		
VEREJNÉ PROSPEŠNÉ STAVBY		
PESIE A POBYTOVÉ PLOCHY		
URBANISTICKÉ REGULAČNÉ PLOCHY		
JEDNOSMERNÁ PŘEMÁVKA		
ALIE		
TURISTICKÉ TRASY		
PESIE CHODNÍKY		
Regulačný funkčný usporiadania riešeného územia v členení na:		
UR - A - obýtna zóna		
UR - B - rekreačná zóna		
UR - C - výrobná zóna		
UR - E - zóna voľnej poľnohospodárskej krajiny		
UR - F - zóna ochrany prírody		

STAV	NAVRH	VÝHLAD
HRANICA KATASTRÁ OBCE		
HRANICA ZASTAVANÉHO ÚZEMIA		
OCHRANNÉ PÁSMA VŠETKYCH DRUHOV		
PAMÄTIKOVÉ CHRÁNENÉ OBJEKTY		
ARCHITEKTONICKY ZAJÍMAVÉ OBJEKTY		
OCHRANNÉ PÁSMA LIEČIVÝCH VÔD		
PLOCHY OBC. VYBAVENOSTI		
PLOCHY BYŤANIA		
PLOCHY VÝROBY A TECHNICKÉJ VYBAVENOSTI		
SPORTOVÉ A REKREAČNÉ PLOCHY		
CINTORIN		
PLOCHY ZÁHRAD		
PLOCHY TTP		
ORNÉ PÓDY		

STAV	NAVRH	VÝHLAD
VN 400 kV VEDENIE		
VN 22 kV VEDENIE		
TRAFOSTANICE		
VTL PLYNOVOD		
REGULAČNÁ STANICA PLYNU		
NADRAŽNÉ VODOVOD. VEDENIA, VODOJEM		
PLOCHY LESOV A VYSOKÁ VEREJNÁ ZELEN		
VEREJNÁ ZELEN PŘEVAŽNE NÍZKA		
BIOKORIDOR REGIONÁLNEHO VÝZNAMU		
ZASTÁNKY AUTOBUSU		
CESTY ZBERNÉ B2.B3 A DÔLEŽITÉ KRÍŽOVATKY		
MIESTNE OBLUŽNÉ KOMUNIK. + KATEGORIE		
PARKOVISKA		
CYKLOTRASY		